


Rzut skala 1:20

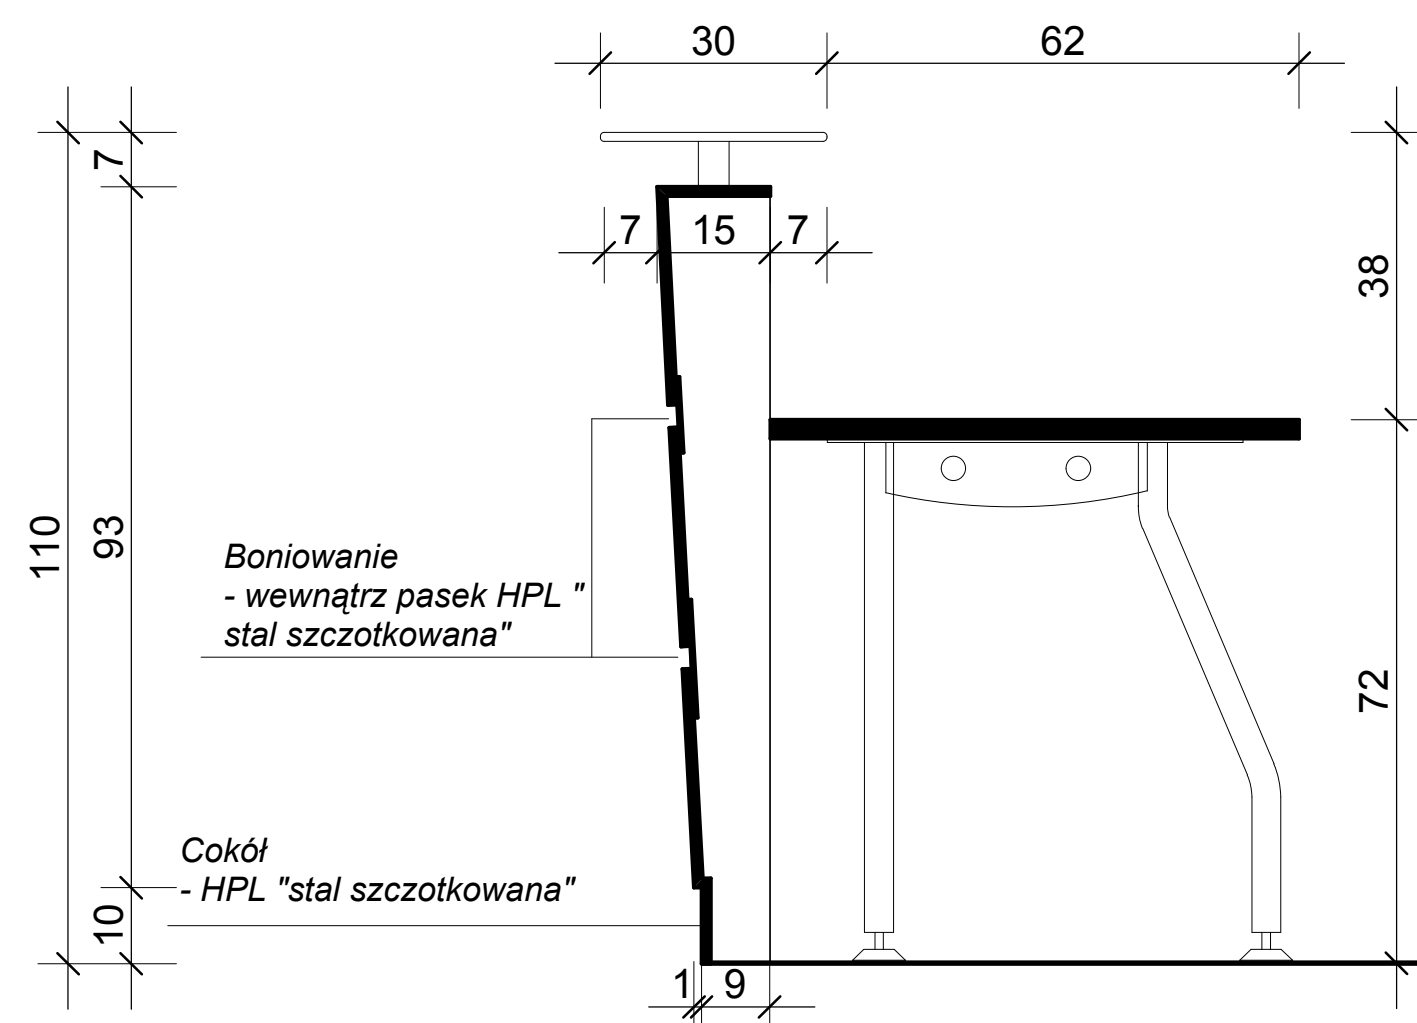

*Boniowanie
- wewnątrz pasek HPL "
stal szczotkowana"*

*Cokół
- HPL "stal szczotkowana"*

A - A skala 1:10

Team s.c.
28-100 Busko-Zdrój, ul. Wojska Polskiego 18a
tel./fax +48 (41) 378 74 65
e-mail: biuro@team.busko.pl

 **Team s.c.**
www.team.busko.pl

Projektował:	mgr inż. arch. Wojciech Kurzeja	KL.234/93	16.08.2010	
Projektował:	mgr inż arch. Wawrzyniec Kuc	RP-UPR.514/91	16.08.2010	
Opracował:	tech. arch. Bożena Duszyca		16.08.2010	
	Imię i nazwisko	Nr uprawnień	Data	Podpis

Nazwa obiektu budowlanego:

Budowa budynku pod potrzeby siedziby Starostwa Powiatowego w Kielcach wraz z niezbędnymi urządzeniami infrastruktury technicznej i zagospodarowania terenu.

Adres obiektu budowlanego:

Nr ewid. 1492/3 Kielce, rejon zbiegu ul. ks. Popieluszki i Wrzosowej

WYPOSAŻENIE WNĘTRZ

Lada - pom. 492

Projekt:	Skala:	Faza	Branża	Nr rysunku	Indeks
10.1220.06	1:20, 1:10		A	M13	
Opracowanie:	Data:	PW/W			
	16.08.2010				

Wszelkie prawa zastrzeżone dla Team s.c