


PROJEKT BUDOWLANY MŁODZIEŻOWEGO OŚRODKA WYCHOWAWCZEGO W REMBOWIE

PIWNICA
skala 1:50

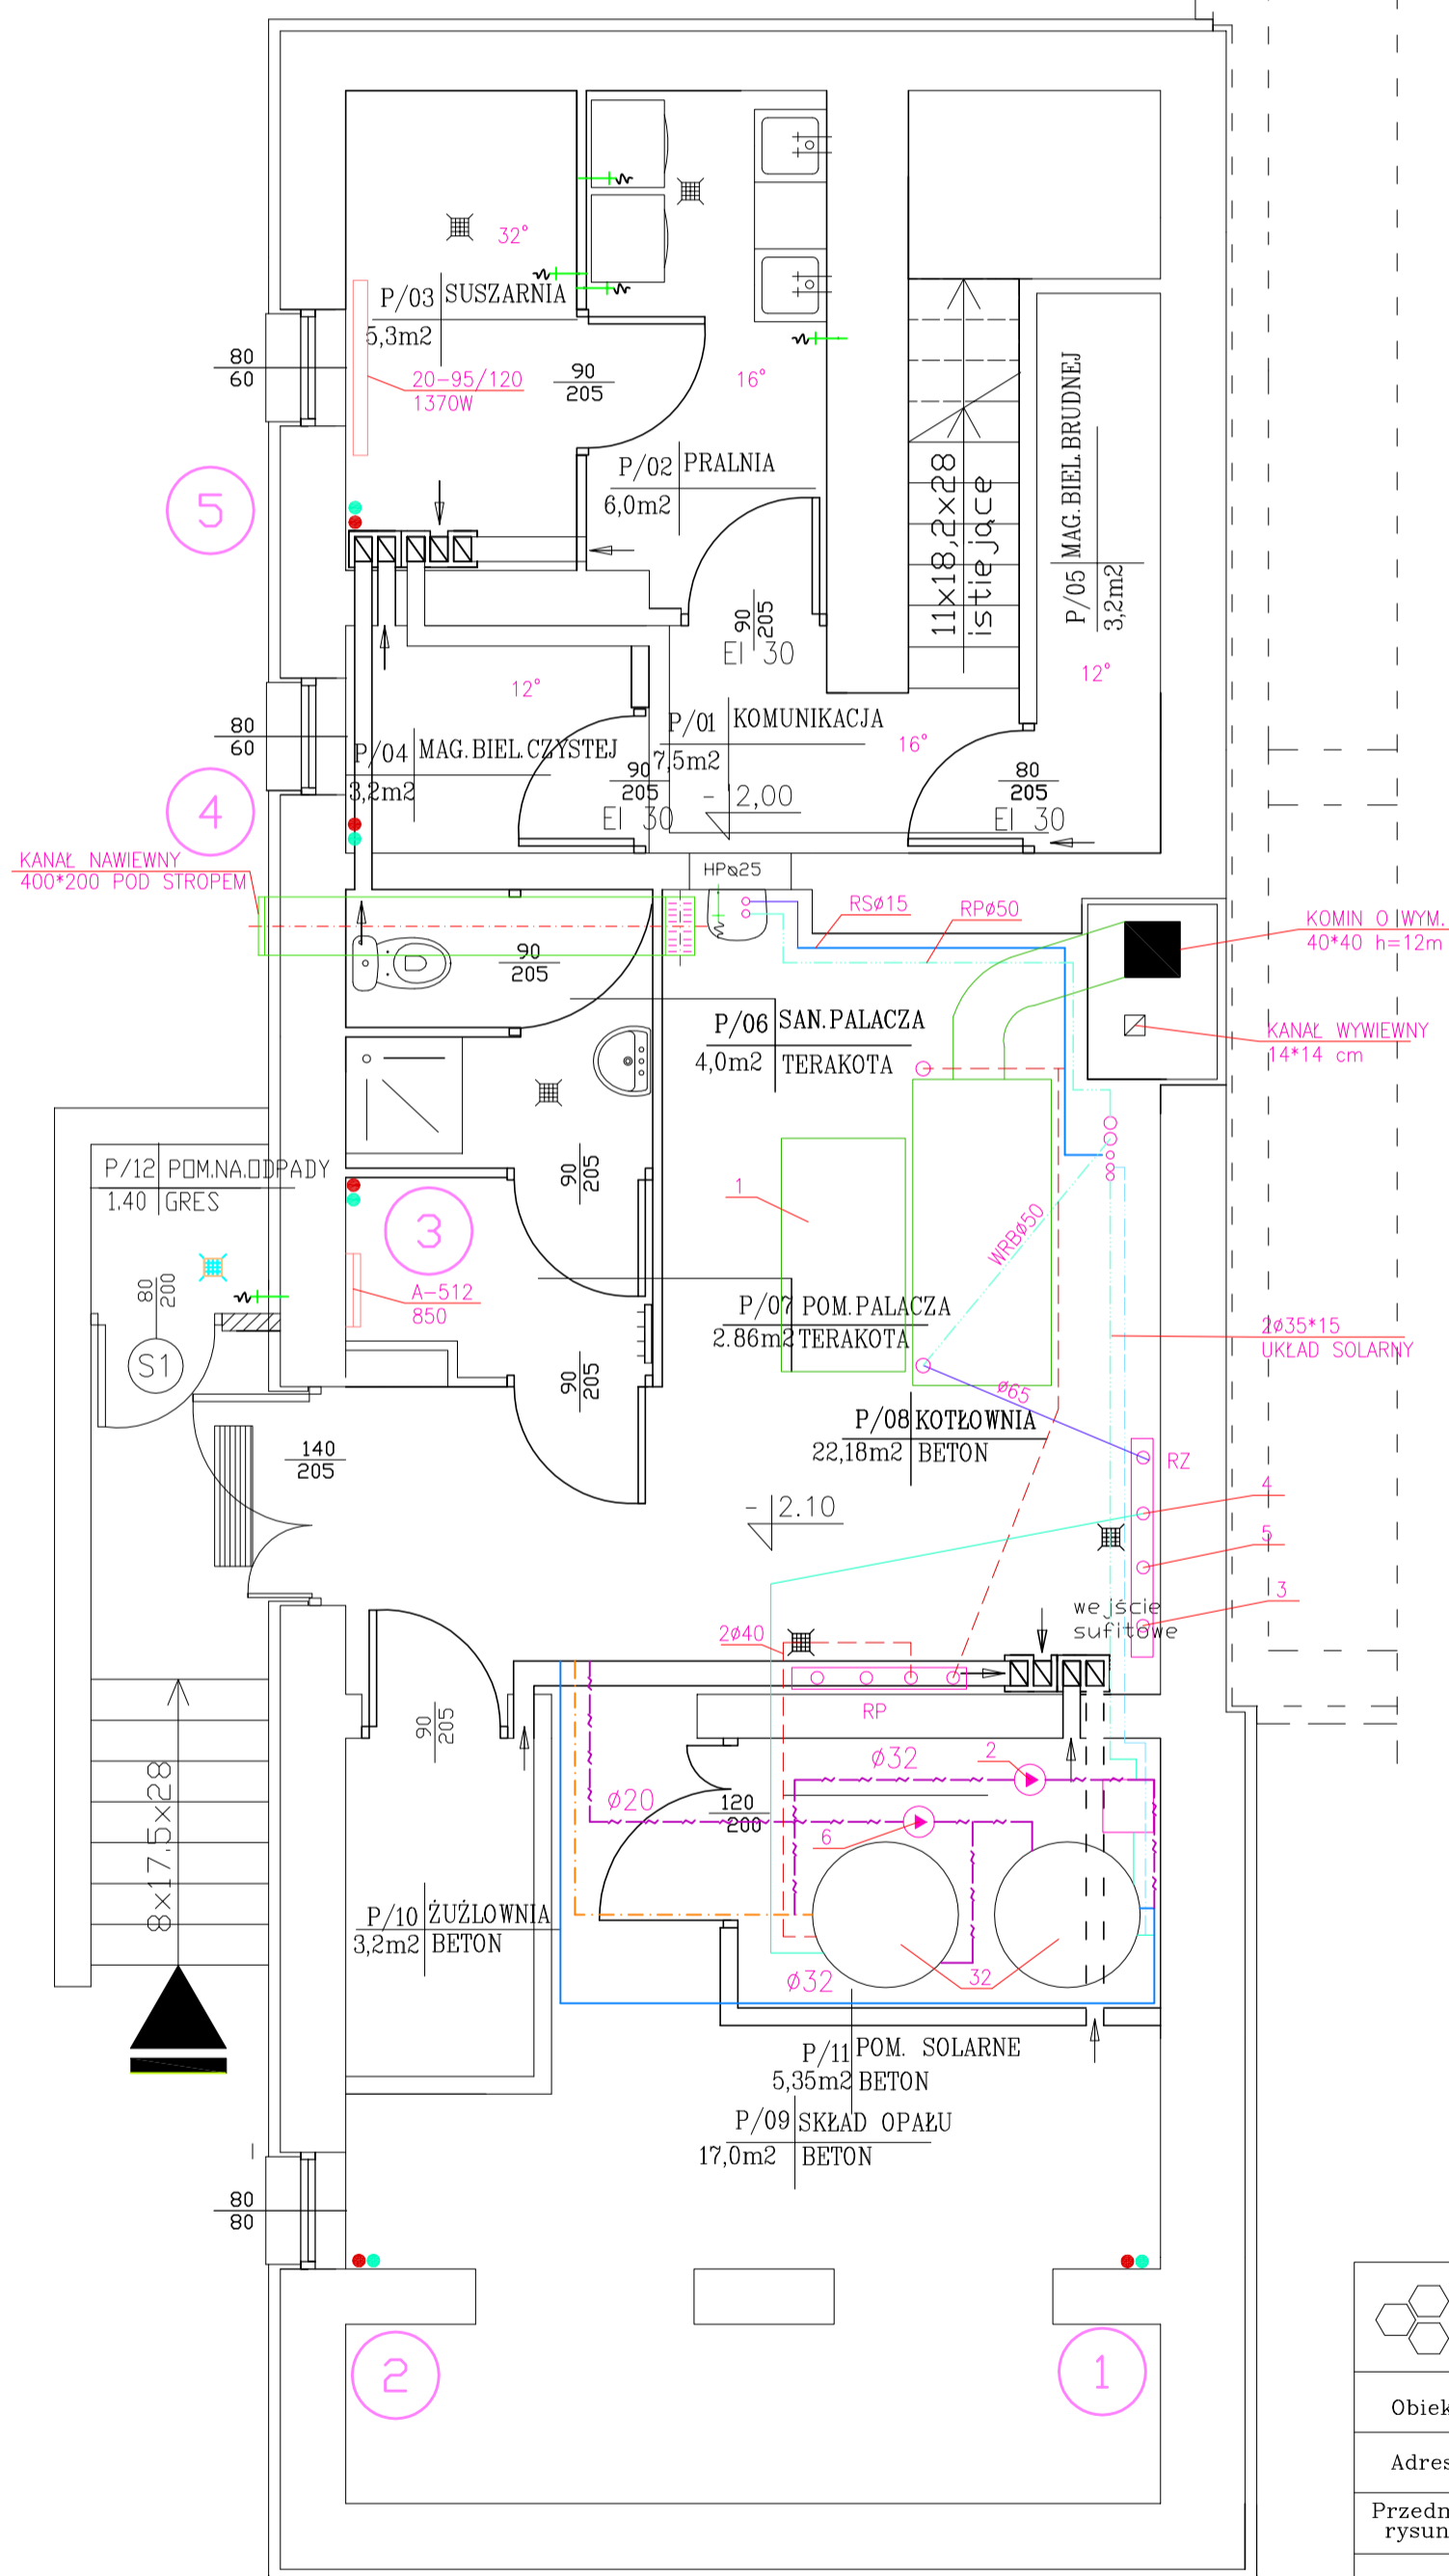

PPU "BUDMA"		Kielce ul. Hauke-Bosaka 9	
Obiekt	Młodzieżowy Ośrodek Wychowawczy w Rembowie gm. Raków		
Adres	msc. Rembów, gm. Raków Dz. Nr 736		Rys. nr 2
Przedmiot rysunku	PRZUT PIWNIC – INSTALACJA C.O.		Skala 1:50
	Nazwisko i Imię	Uprawnienia	Podpis
Projektant	techn. Andrzej Kwiecien	51/79	
Opracował	techn. Andrzej Kwiecien	51/79	
Sprawdził	mgr inż. Renata Kapusta	50/99	
			Data
			IV.2007r.
			IV.2007r.
			IV.2007r.