
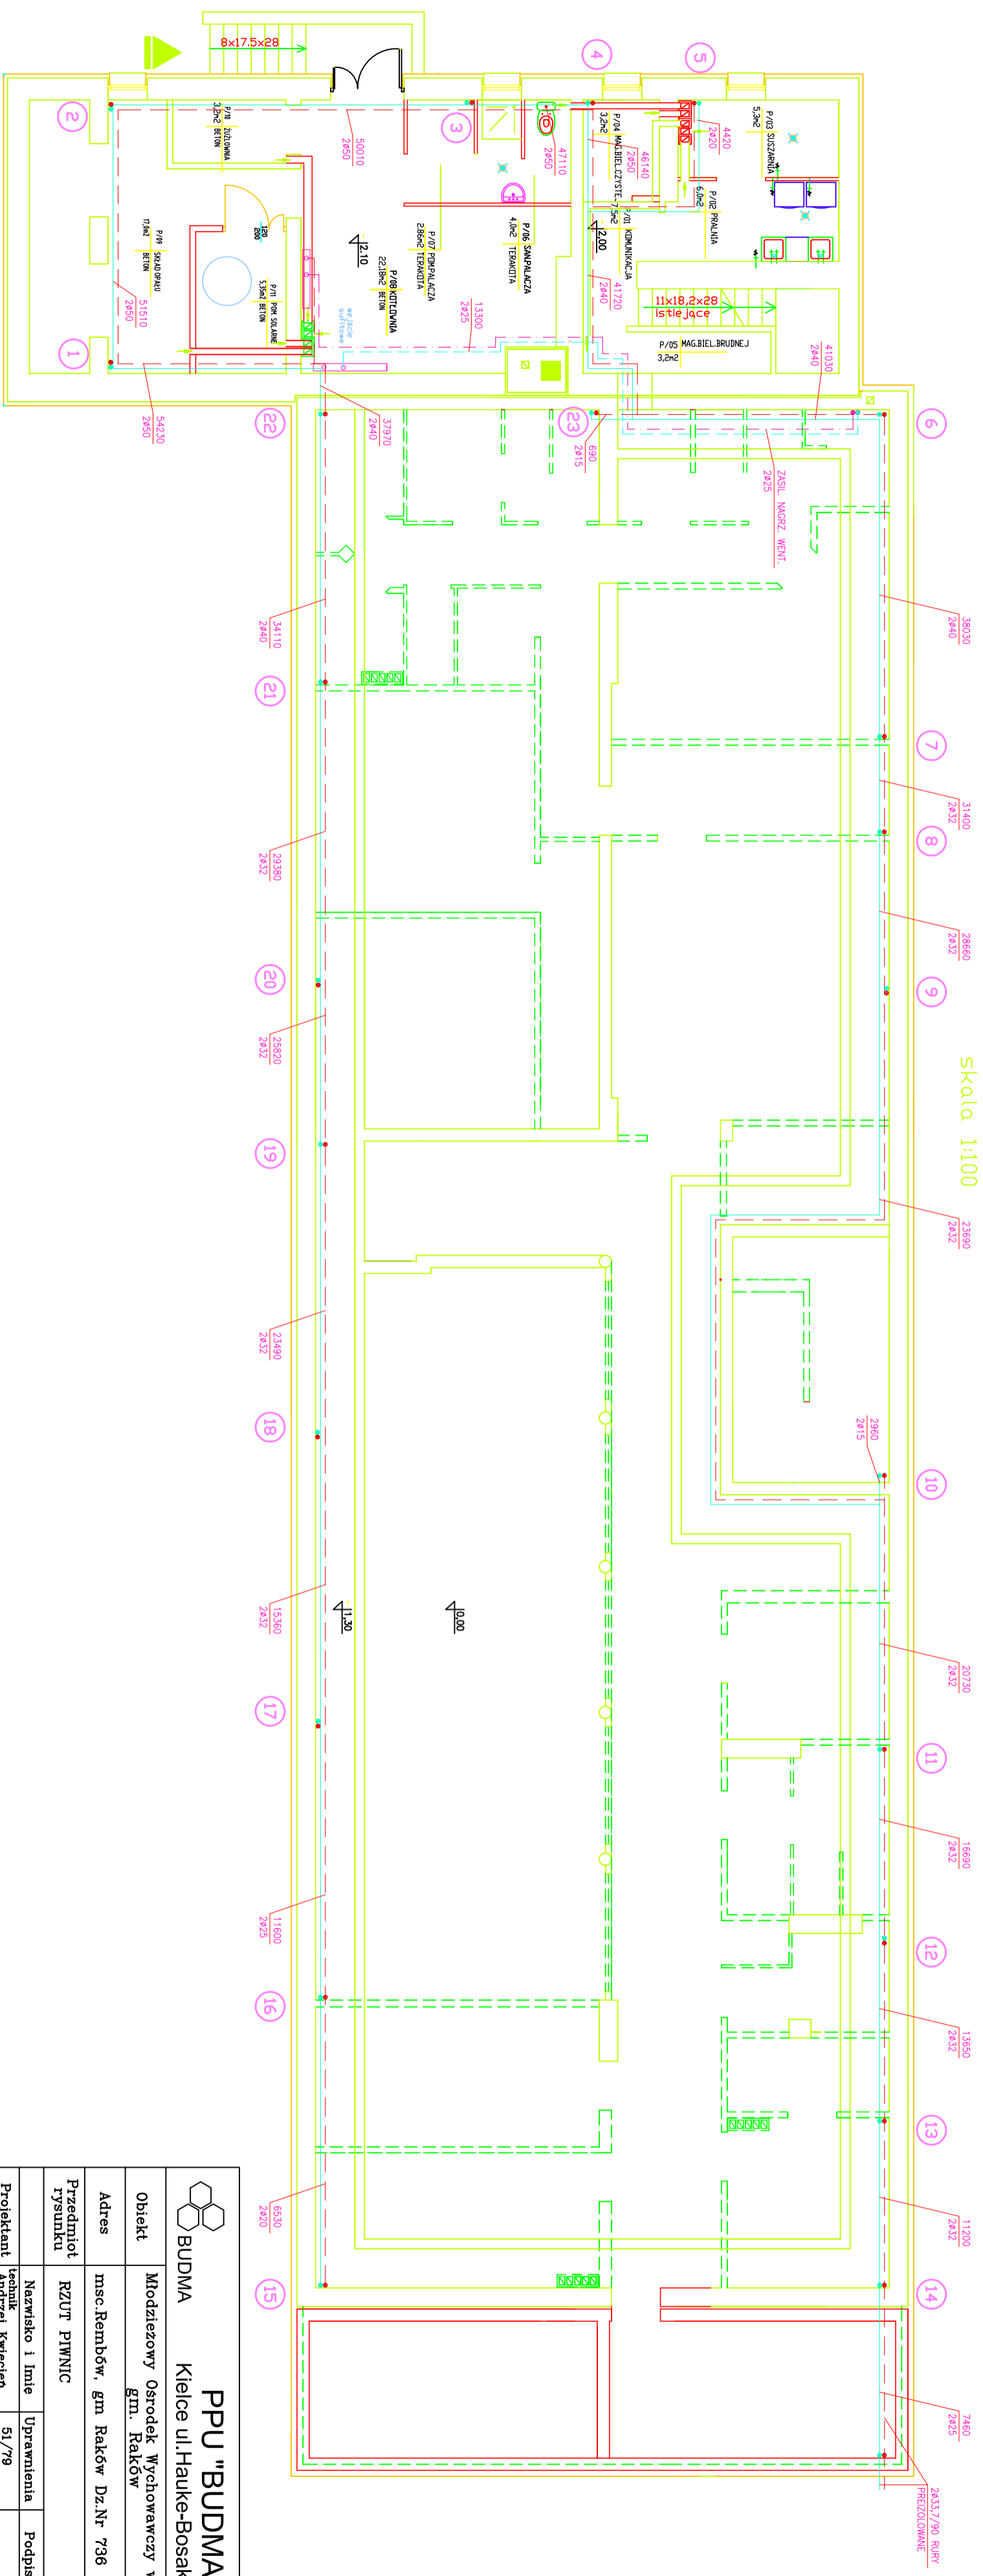


PROJEKT BUDOWLANY
 WŁODZIEŹOWEGO OŚRODKA WYCHOWAWCZEGO W REMBOWIE
 PIWNICA I KANAŁY SANITARNE
 skala 1:100

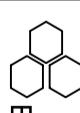

 PPU "BUDMA" Kielce ul. Hauke-Bosaka 9	
Obiekt	Młodzieżowy Ośrodek Wychowawczy w Rembowie gm. Raków
Adres	msc. Rembów, gm. Raków Dz. Nr. 736
Przedmiot rysunku	RZUT PIWNIC
Nezwisko i Imię	Uprawnienia
Projektant	51/79
Opracował	51/79
Sprawdził	50/99
	IV.2007r.