ANEKS DO INWENTARYZACJI ZIELENI
PRZY ZESPOLE PAŁACOWYM W ŁOPUSZNIE

SKALA 1:250
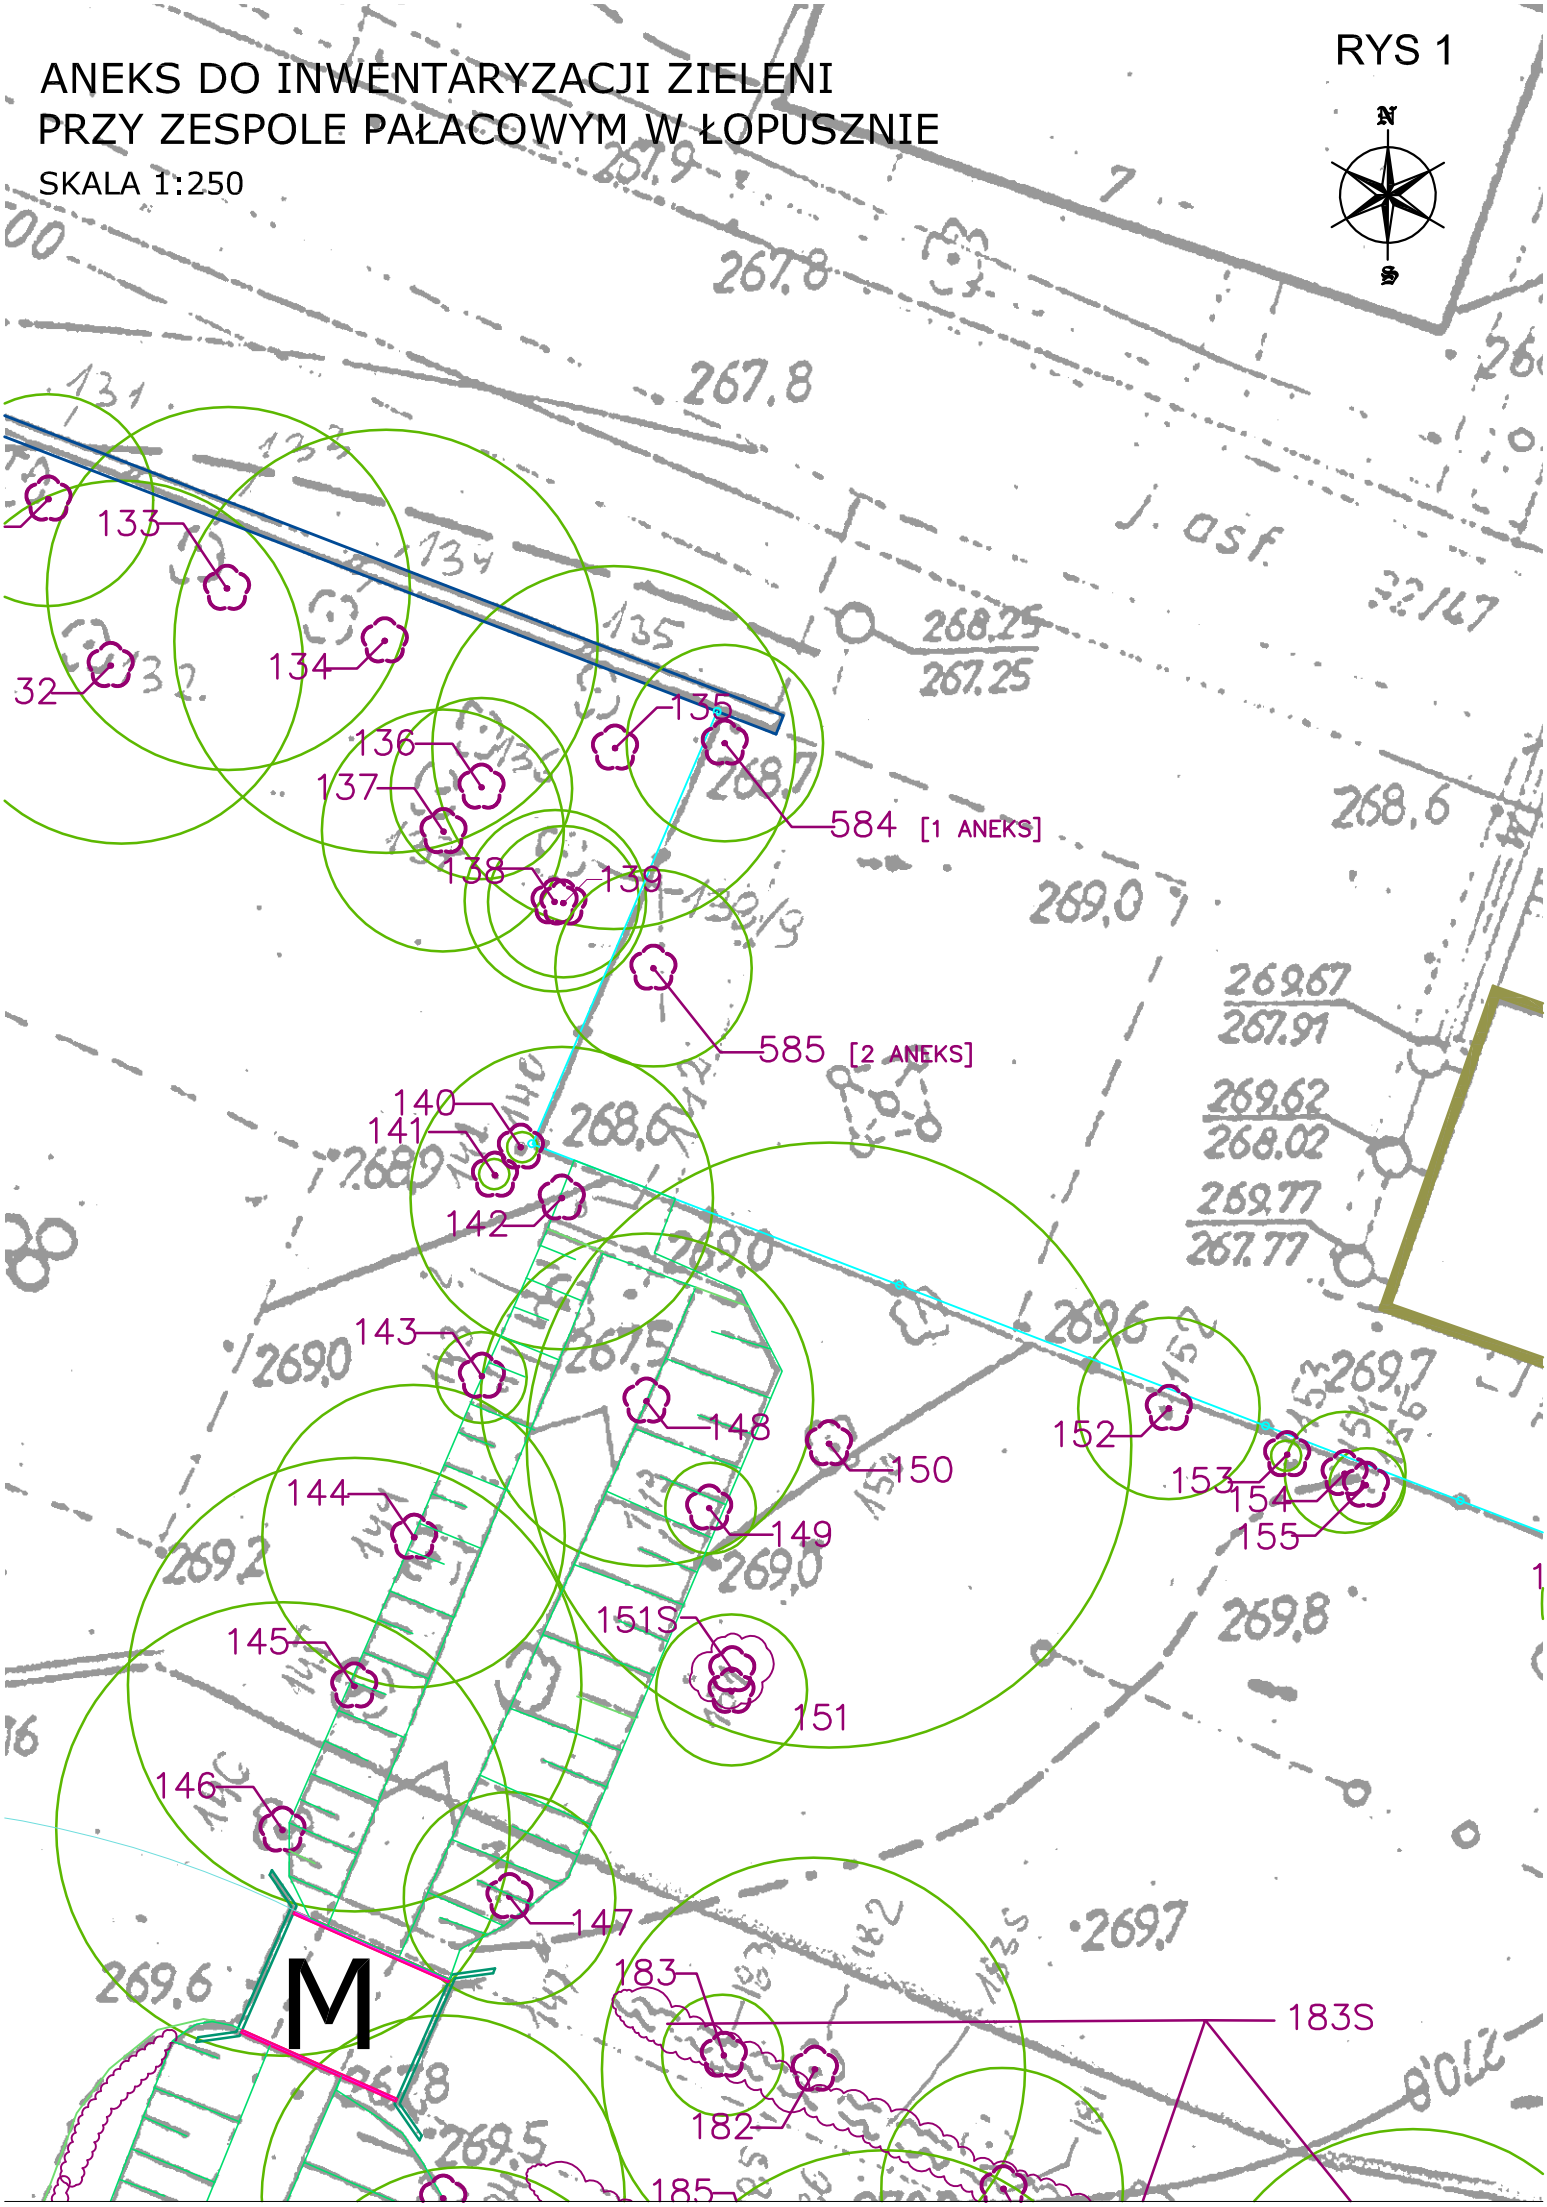
RYS 1