



WODOCIĄGI KIELECKIE Sp. z o.o.

ul. Krakowska 64, 25-701 Kielce

tel.: +48 41 36 531 00, fax: +48 41 34 552 20;

e-mail: wodkiel@wod-kiel.com.pl

REGON 290856791

NIP 959 116 49 32

Sąd Rejonowy w Kielcach X Wydział Gospodarczy KRS 0000147680

Kapitał zakładowy: 56 000 000 zł

Kielce 03-08-2009

JID-I / 6559 / 1902 / 09

Pracownia Projektowa
Danuta Jaroszyńska-Ziach
ul. Sadowa 7b/5
25-028 Kielce

Dot.: Doprowadzenia wody i odprowadzenia ścieków z planowanego budynku siedziby Starostwa Powiatowego na działce Nr 1492/2 u zbiegu ulic Ks.J.Popiełuszki i Wrzosowej w Kielcach.

Inwestor: Powiat Kielecki

"Wodociągi Kieleckie" Spółka z o.o. w nawiązaniu do wniosku informuje:

Na wysokości przedmiotowej działki brak jest wodociągu i kanału sanitarnego będącego w eksploatacji "Wodociągów Kieleckich". W związku z powyższym w chwili obecnej nie ma technicznej możliwości zapewnienia dostawy wody i odbioru ścieków z w/w nieruchomości.


W celu doprowadzenia wody do przedmiotowej zabudowy należy zaprojektować i wybudować wodociąg rozdzielczy wzdłuż ul. Wrzosowej od wodociągu \varnothing 150mm PCV (od wys. ul. Grenadierów). Istniejący wodociąg zaznaczony na mapie kolorem niebieskim.

W celu odprowadzenia ścieków z przedmiotowej zabudowy należy zaprojektować i wybudować system kanalizacji sanitarnej wzdłuż ulic Ks.J.Popiełuszki i Wrzosowej z włączeniem do istniejącego kolektora sanitarnego \varnothing 0,8m żelbet. (kolektor zaznaczono na mapie kolorem czerwonym).

W wieloletnich planach inwestycyjnych Spółki nie jest przewidywana realizacja sieci wodociągowej i kanalizacji sanitarnej w omawianym rejonie. W sprawie ustalenia zasad realizacji uzbrojenia sanitarnego należy zwrócić się do Urzędu Miasta Wydziału Gospodarki Komunalnej.

Przed przystąpieniem do realizacji uzbrojenia należy wystąpić z wnioskiem do "Wodociągów Kieleckich" o wydanie "Zapewnienia dostawy wody i odbioru ścieków" (do wniosku należy załączyć niniejszą informację oraz stosowne pismo z Urzędu Miasta Kielce).

DYREKTOR
ds. Inwestycyjnych i Logistyki
mgr inż. Danuta Brymerska

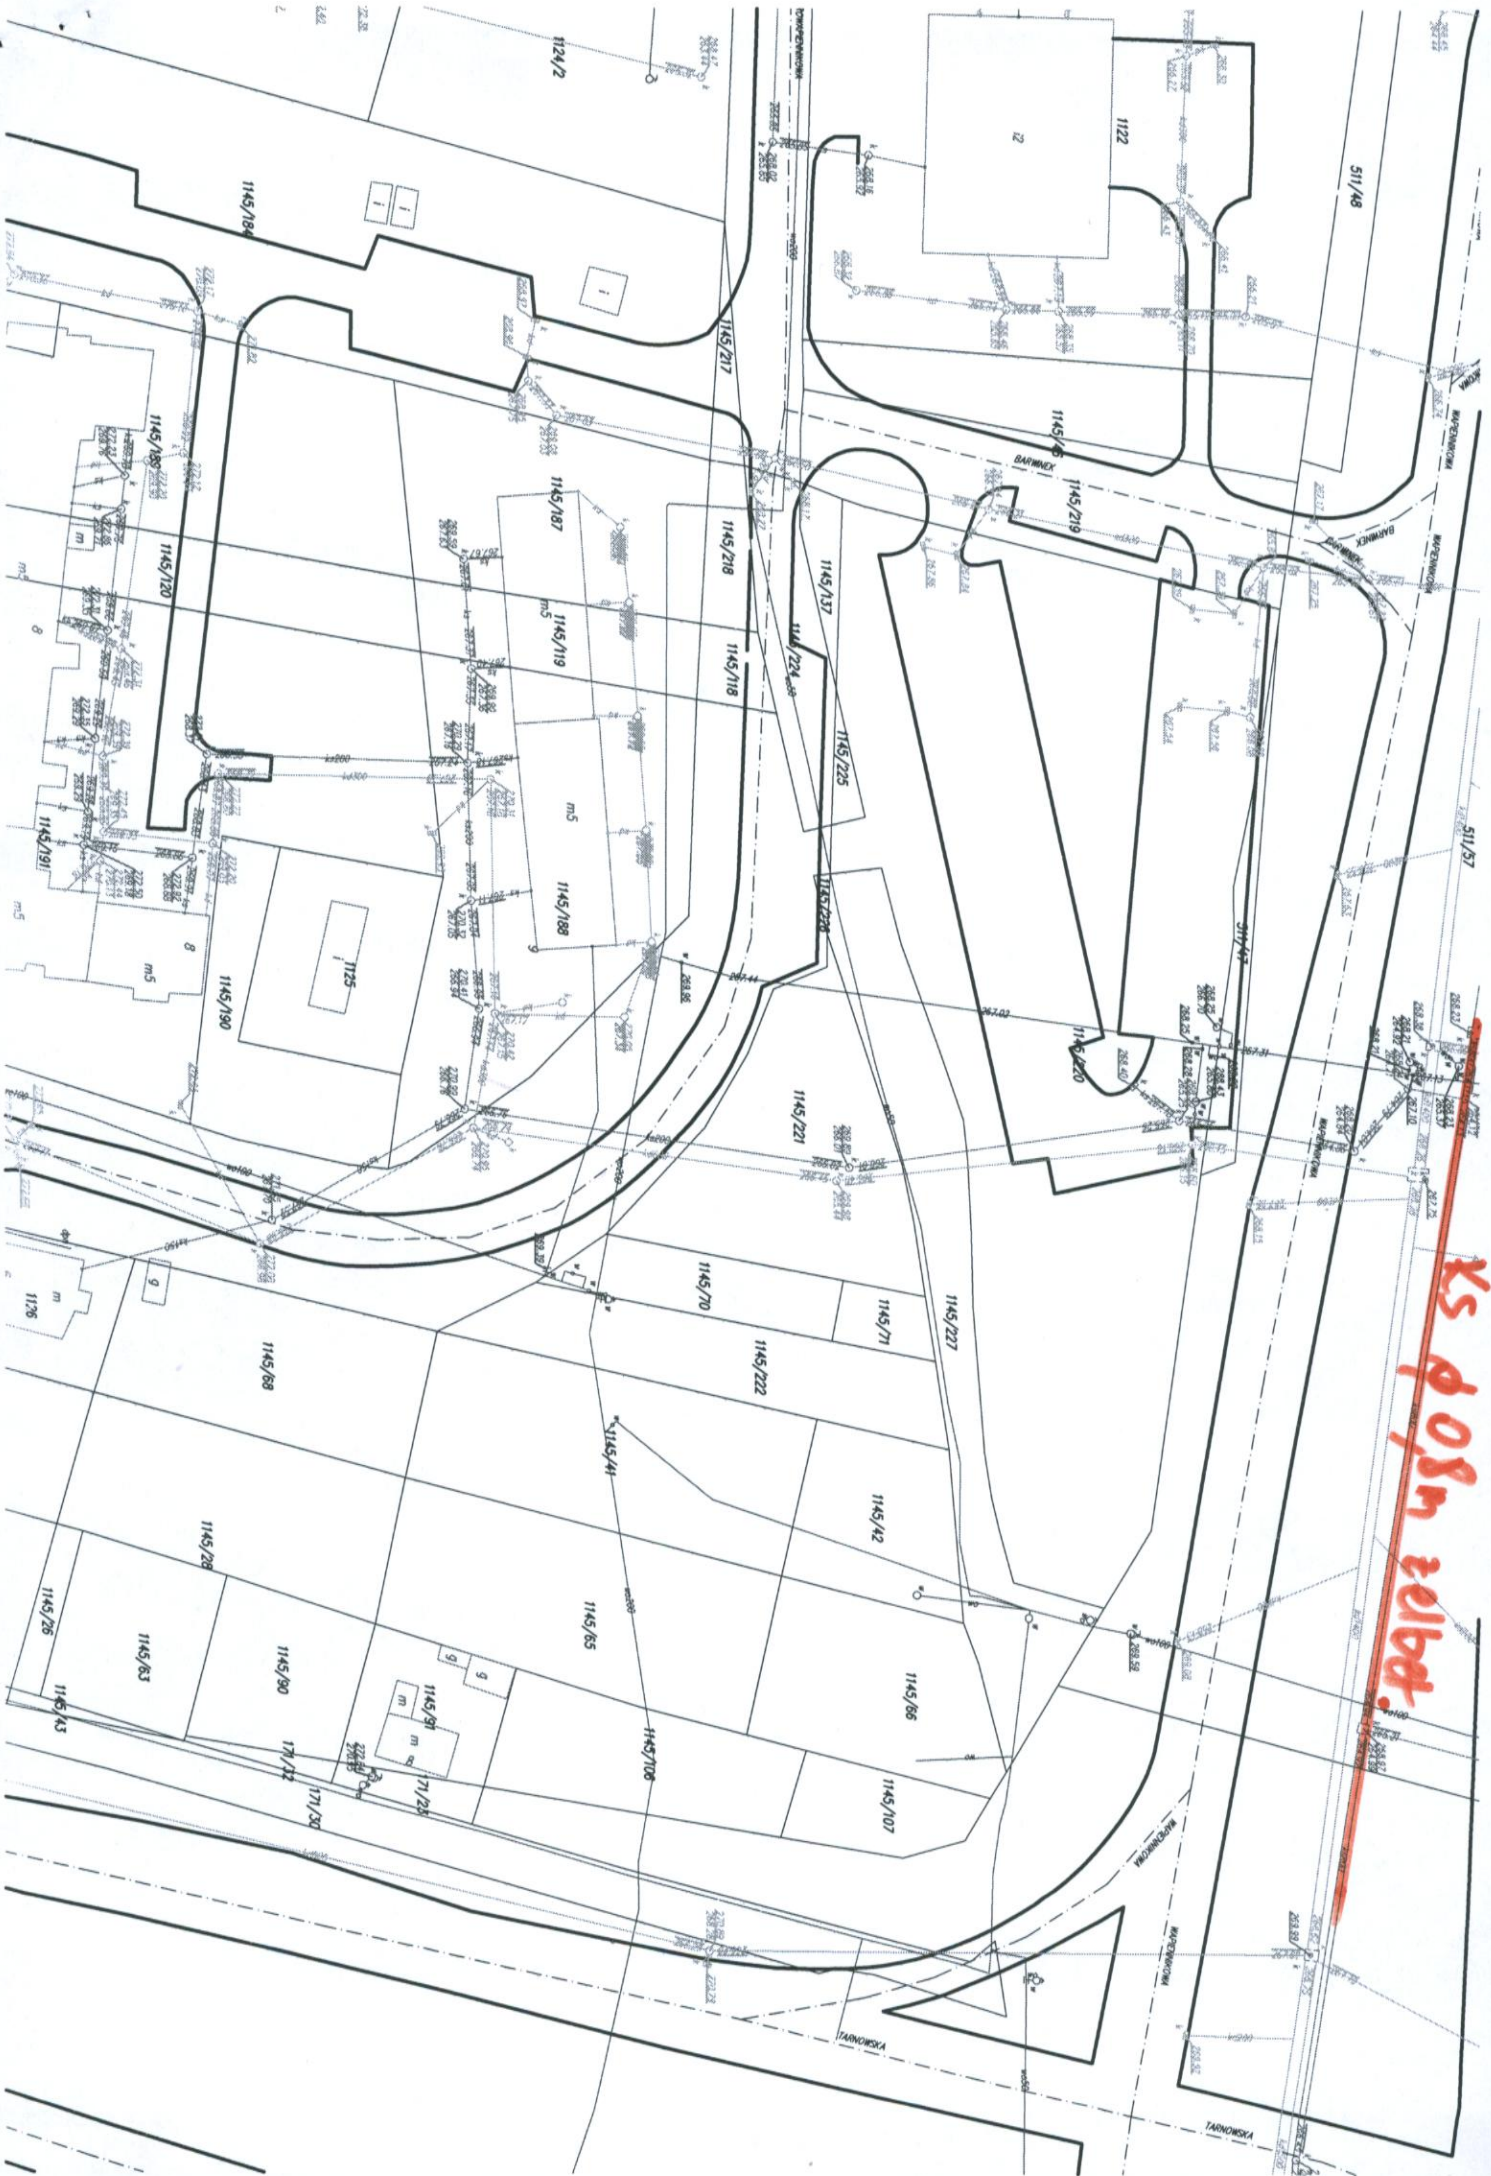

KS 08m 2016a.

TT / WT-WP

Wodociągi Kieleckie Sp. z o.o.

25-701 Kielce, ul. Krakowska 64

tel. 041-365-31-00, fax 041-345-52-20

INFORMACJA O MOŻLIWOŚCI
ZLECENIE WYDANIA ~~WARUNKÓW TECHNICZNYCH~~
 przyłączenia budynku do zewnętrznej sieci: wodociągowej, kanalizacyjnej*
 (dotyczy budynków wielorodzinnych i zakładów)

| DANE ZLECENIODAWCY | |
|--|--|
| 2. Imię, nazwisko / Pełna nazwa firmy* | |
| 3. Adres zamieszkania / Adres siedziby (ulica - nr domu - miejscowość - kod pocztowy, telefon, NIP)* | |
| PRACOWNIA PROJEKTOWA *Danuta Jaroszyńska-Ziach 25-028 Kielce, ul. Sądowa 7B/5 NIP 657-175-02-46 | |

| DANE OBIEKTU BUDOWLANEGO | |
|---|--|
| 4. Rodzaj istniejącego / projektowanego budynku* BUDYNEK SIEDZIBY STAROSTWA POWIATOWEGO W KIELCACH | |
| 5. Adres istniejącego / projektowanego budynku (ulica - nr domu / działki - miejscowość)* CZĘŚĆ DZIAŁKI NR 1492/2 UL. POPIELUSZKI / WRZOSOWA W KIELCACH | |
| 6. Maksymalne dobowe zapotrzebowanie wody Qd max = 5,5 m ³ / d | 7. Wymagane ciśnienie wody P= 0,4 Mpa |
| 8. Maksymalna dobowo ilość ścieków Qd max = 5,2 m ³ / d | 9. Rodzaj ścieków SOCYALNO-BYTOWE |
| 10. Inwestor (pełna nazwa firmy / imię, nazwisko / adres zamieszkania) POWIAT KIELECKI 25-516 KIELCE UL. AL. IX WIEKÓW KIELCZ | |
| 11. Do zlecenia dołączam: 1) aktualną mapę sytuacyjno - wysokościową dla celów informacyjnych w skali 1:500 z liniami rozgraniczającymi teren inwestycji - 2 egzemplarze (ksero) 2) inne: KONCEPCJA ZAGOSPODAROWANIA TERENU | |

| OŚWIADCZENIE INWESTORA |
|--|
| Upoważniam Wodociągi Kieleckie do wystawienia faktury VAT bez podpisu zleceniodawcy. |

Niniejsze zlecenie jest jednocześnie zobowiązaniem do zapłaty za wykonaną usługę.

Kielce dnia: 17.07.2009r.

Zlecenie sprawdził i przyjął:

„WODOCIĄGI KIELECKIE”

Sp. z o.o.

25-701 (pieczęć i podpis) ul. Krakowska 64

tel. 041 365 31 00, fax 354 52 20

NIP 959-11-64-932, REG. 29085679

* Niepotrzebne skreślić

Czytelny podpis zleceniodawcy

PROJEKTANT

Instalacji i sieci sanitarnych

(podpis) upr. nr: KL-19/09, KL-389/04

mgr inż. Marek Ziach

(PESEL)