
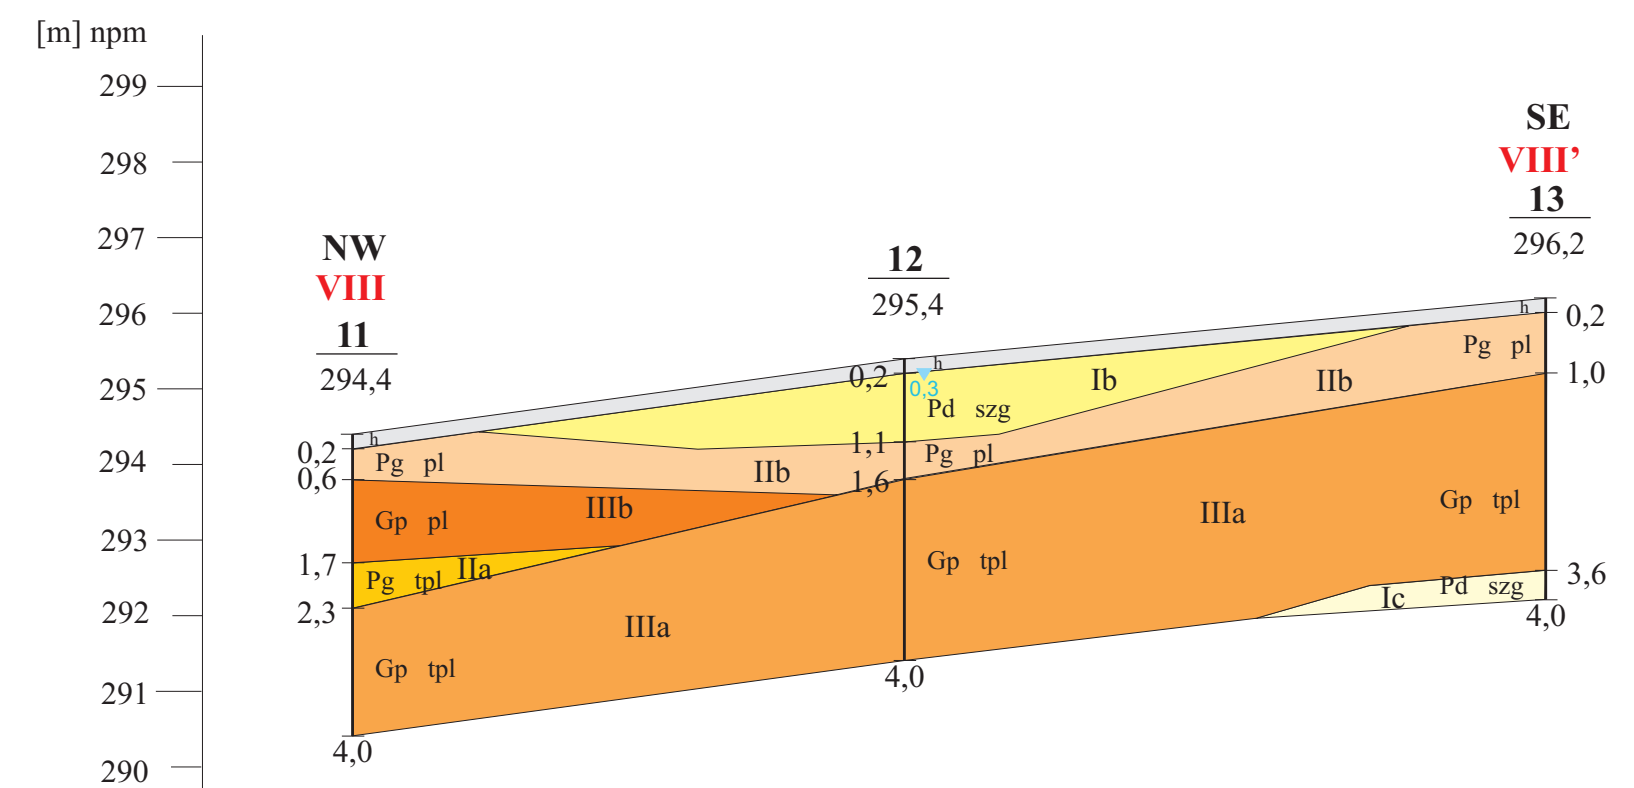


**OBJAŚNIENIA:**

- Ia Nr warstwy geotechnicznej
- 1 Nr otworu
- 293,4 Rzędna terenu [m] n.p.m.
- h Gleba
- Pd Piasek drobny
- Pg Piasek gliniasty
- Gp Gлина piaszczysta
- KRg Rumosz gliniasty

Stan gruntu:

- szg Średnio zagęszczony
- pl Plastyczny
- tpl Twardoplastyczny
- 1,9 Sączenia/gł. wystąpienia
- 0,3 Zwierciadło wody gruntowej/gł. wystąpienia

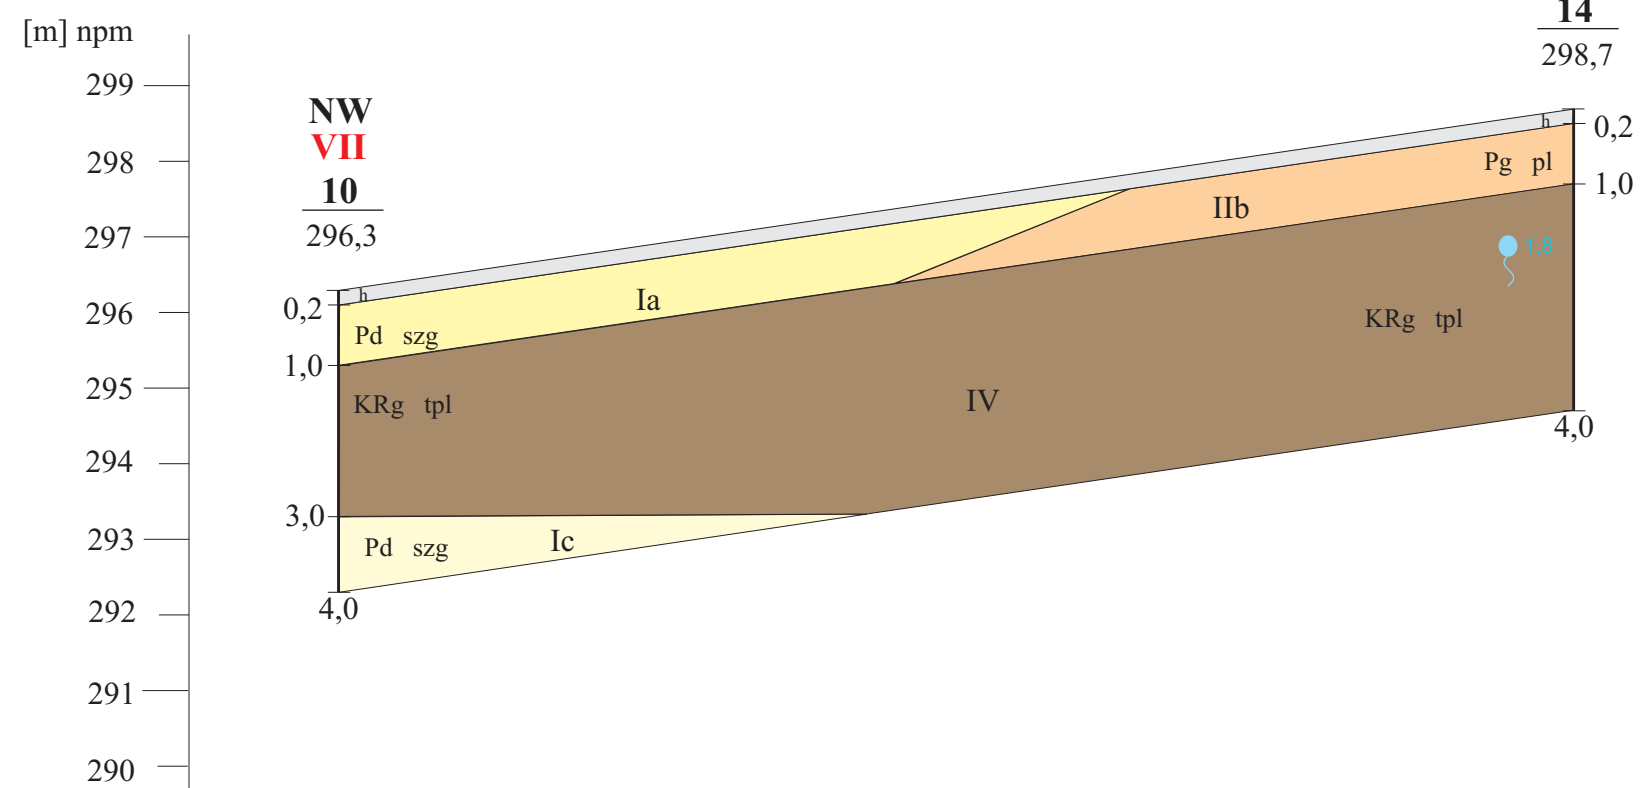

 <b>Przedsiębiorstwo Usług Geologicznych "Kielkart"</b> 25-113 Kielce, ul. Starowapiennikowa 6		
<b>DOKUMENTACJA GEOTECHNICZNA</b> Budowa budynku pod potrzeby siedziby Starostwa Powiatowego w Kielcach		
Przekroje geotechniczne IV - IV', V - V', VI - VI', VII - VII', VIII - VIII'		Skala pionowa: 1:100 Skala pozioma: 1:500
Data: grudzień 2009	Opracował: mgr inż. Maciej Falkiewicz	Nr zał. 5.4