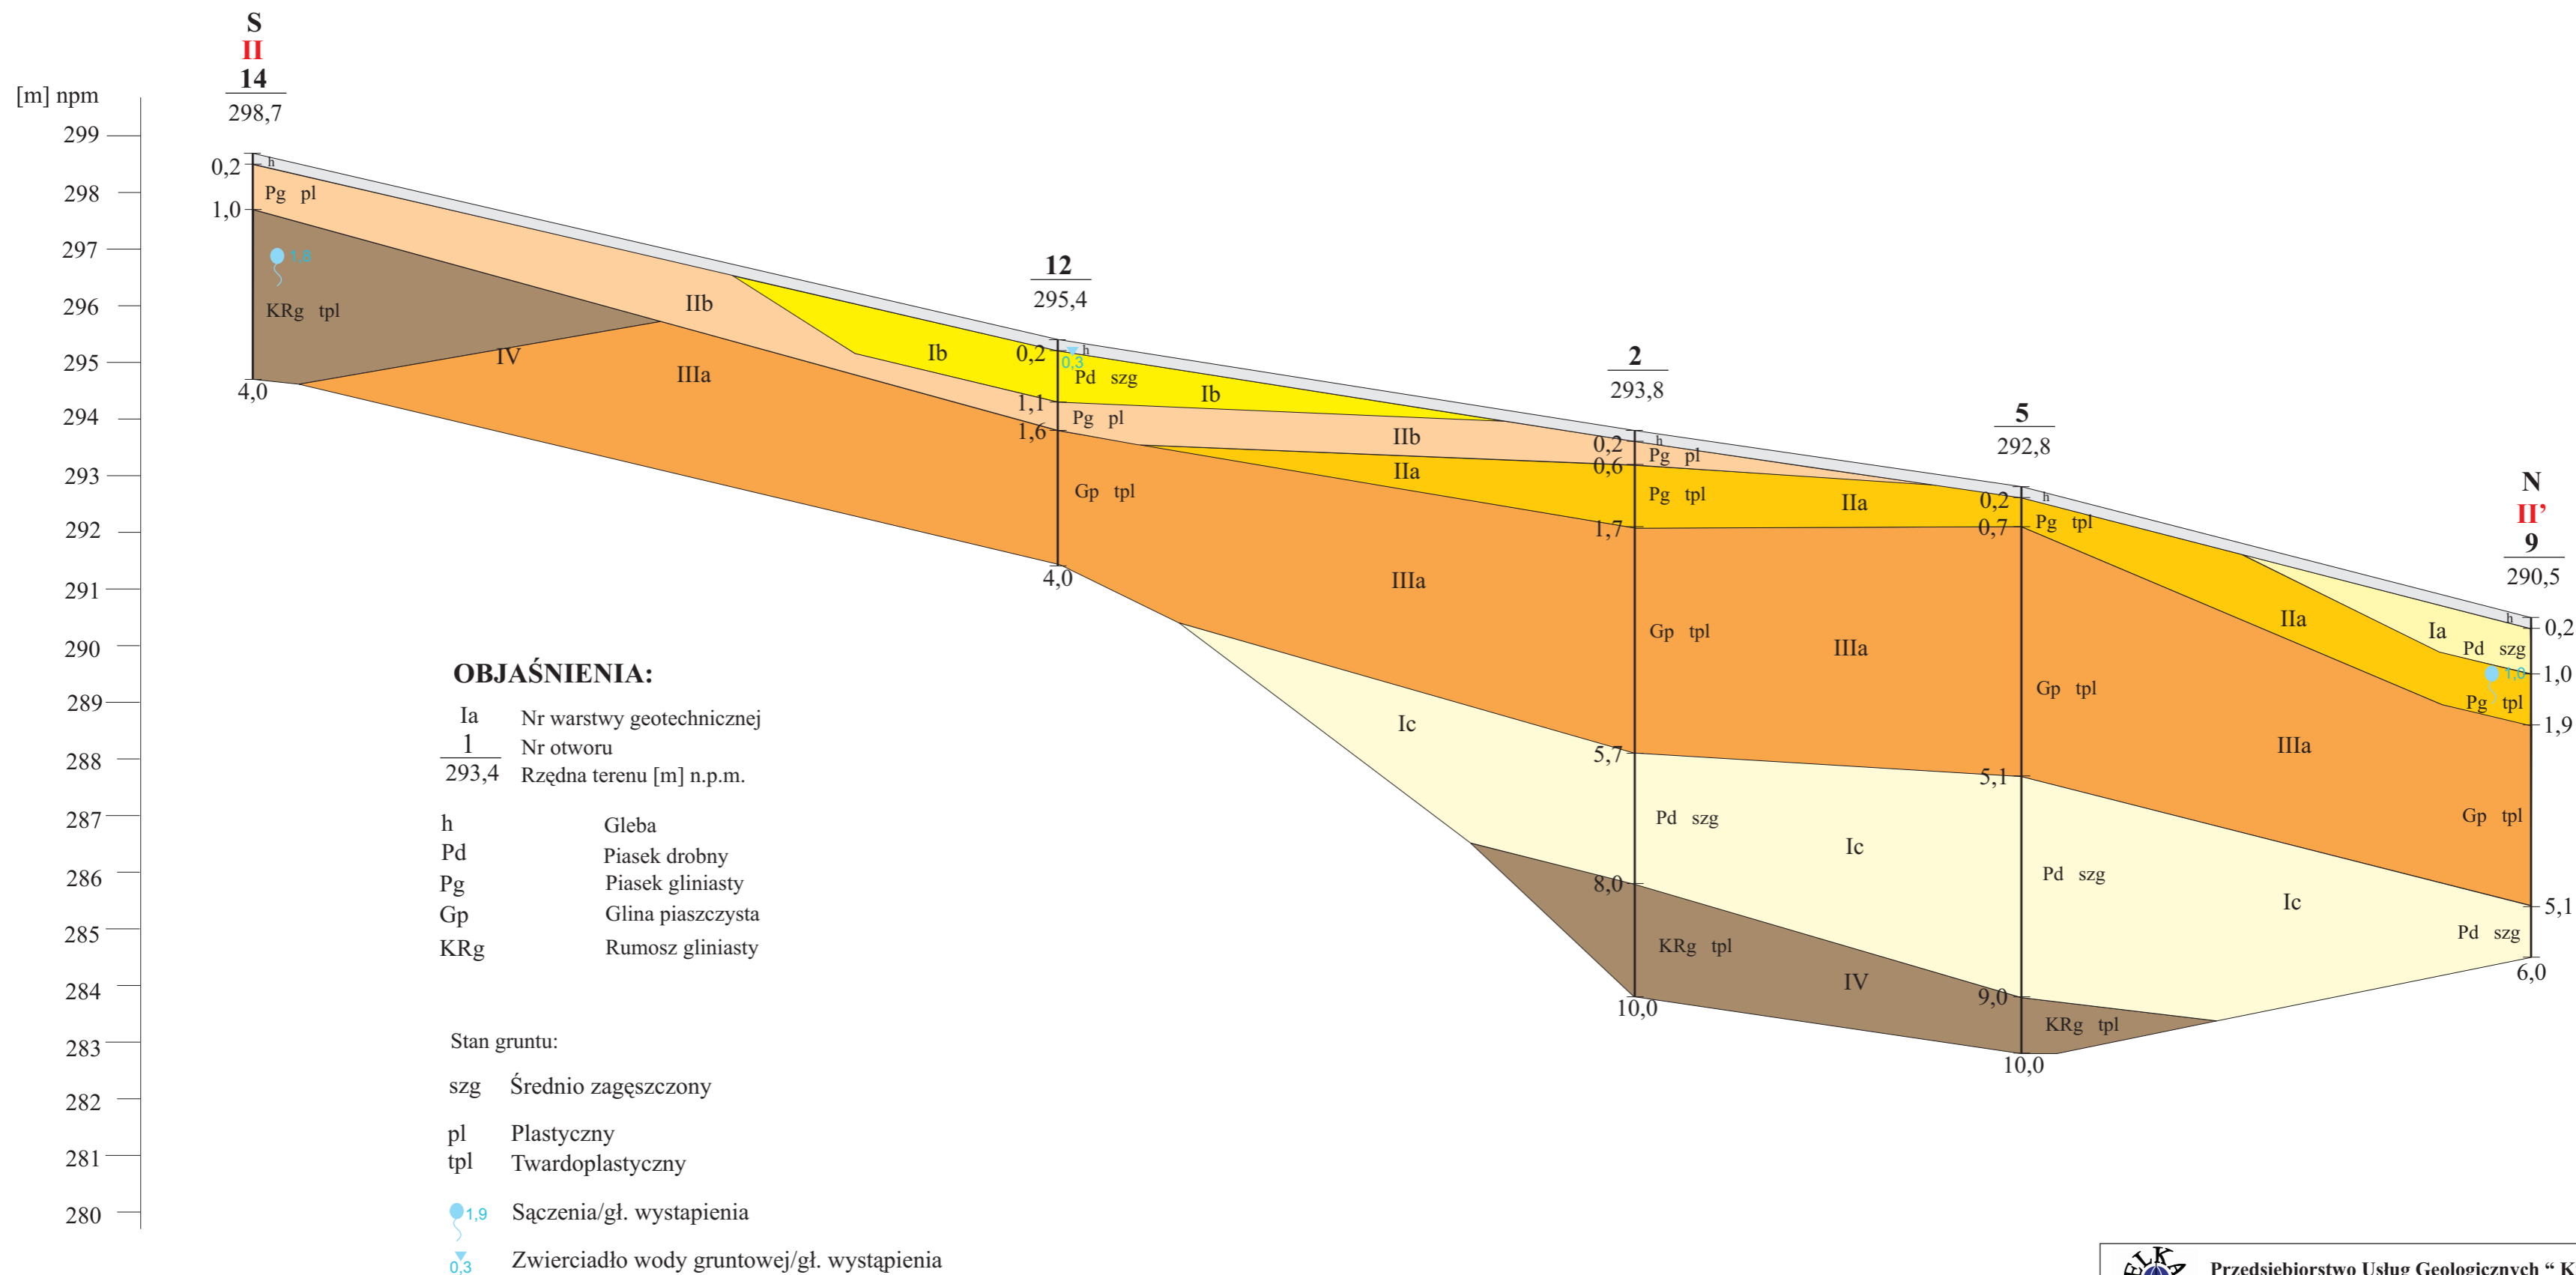
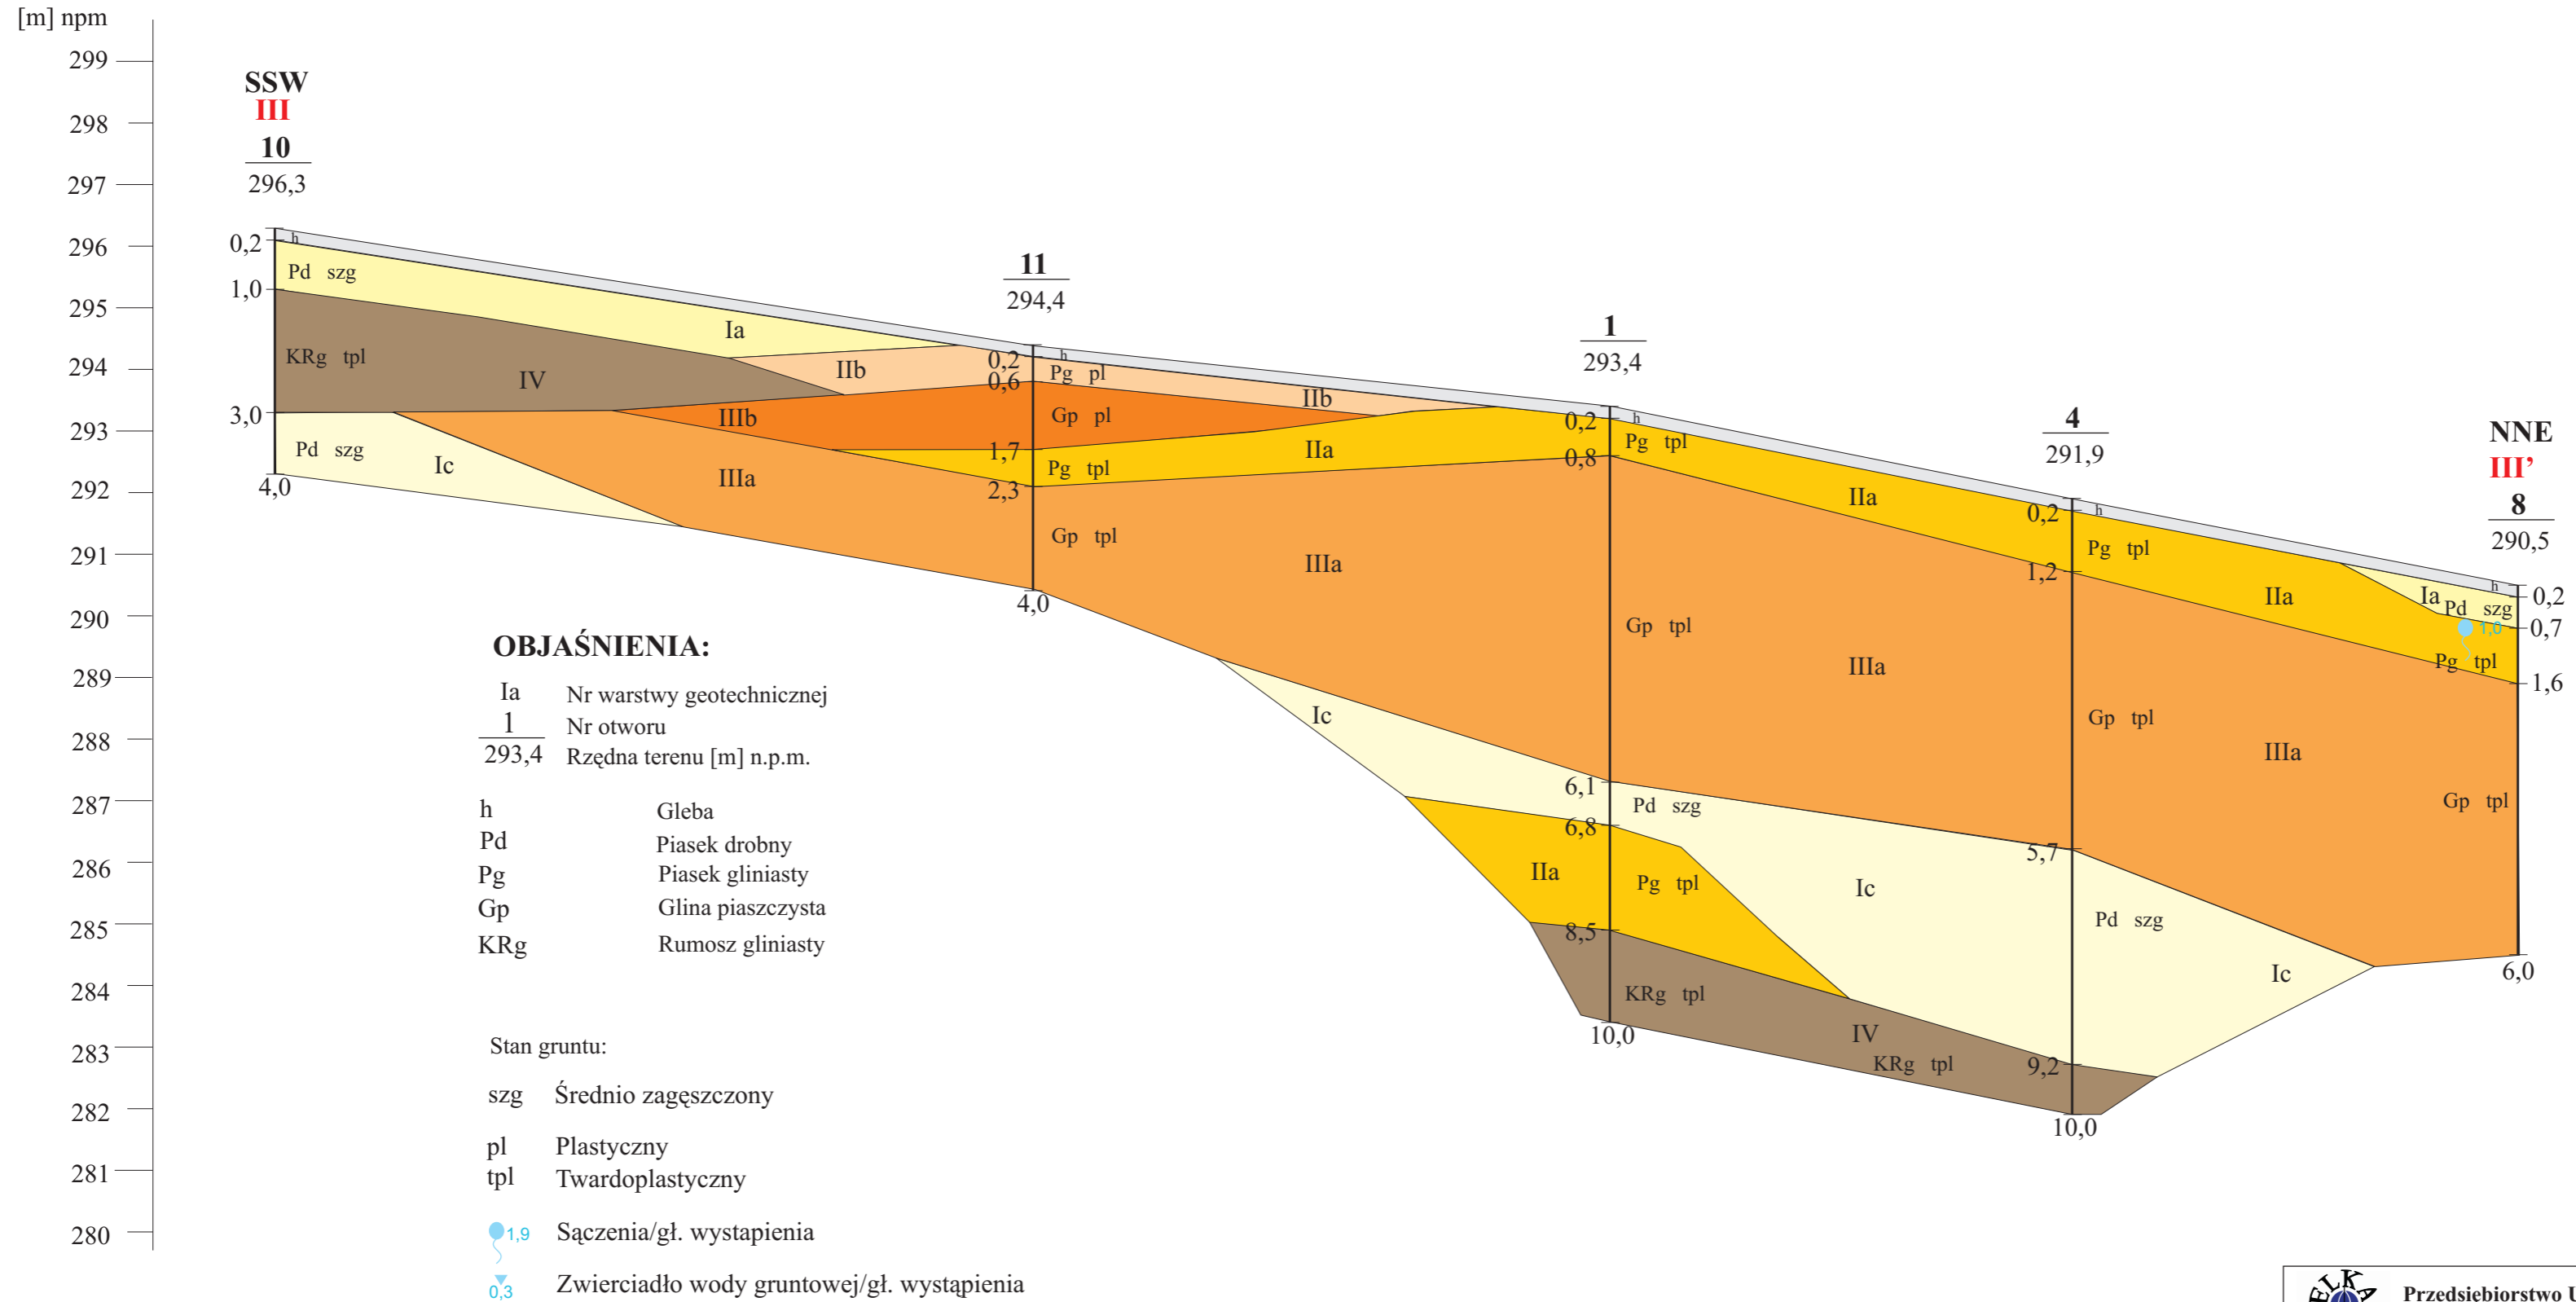

 Przedsiębiorstwo Usług Geologicznych "Kielkart" 25-113 Kielce, ul. Starowapiennikowa 6		
DOKUMENTACJA GEOTECHNICZNA Budowa budynku pod potrzeby siedziby Starostwa Powiatowego w Kielcach		
Przekrój geotechniczny I - I'		Skala pionowa: 1:100 Skala pozioma: 1:500
Data: grudzień 2009	Opracował: mgr inż. Maciej Falkiewicz	Nr zał. 5.1





 Przedsiębiorstwo Usług Geologicznych "Kielkart" 25-113 Kielce, ul. Starowapiennikowa 6		
DOKUMENTACJA GEOTECHNICZNA Budowa budynku pod potrzeby siedziby Starostwa Powiatowego w Kielcach		
Przekrój geotechniczny III - III'		Skala pionowa: 1:100 Skala pozioma: 1:500
Data: grudzień 2009	Opracował: mgr inż. Maciej Falkiewicz	Nr zał. 5.3