


ELEWACJA BOCZNA

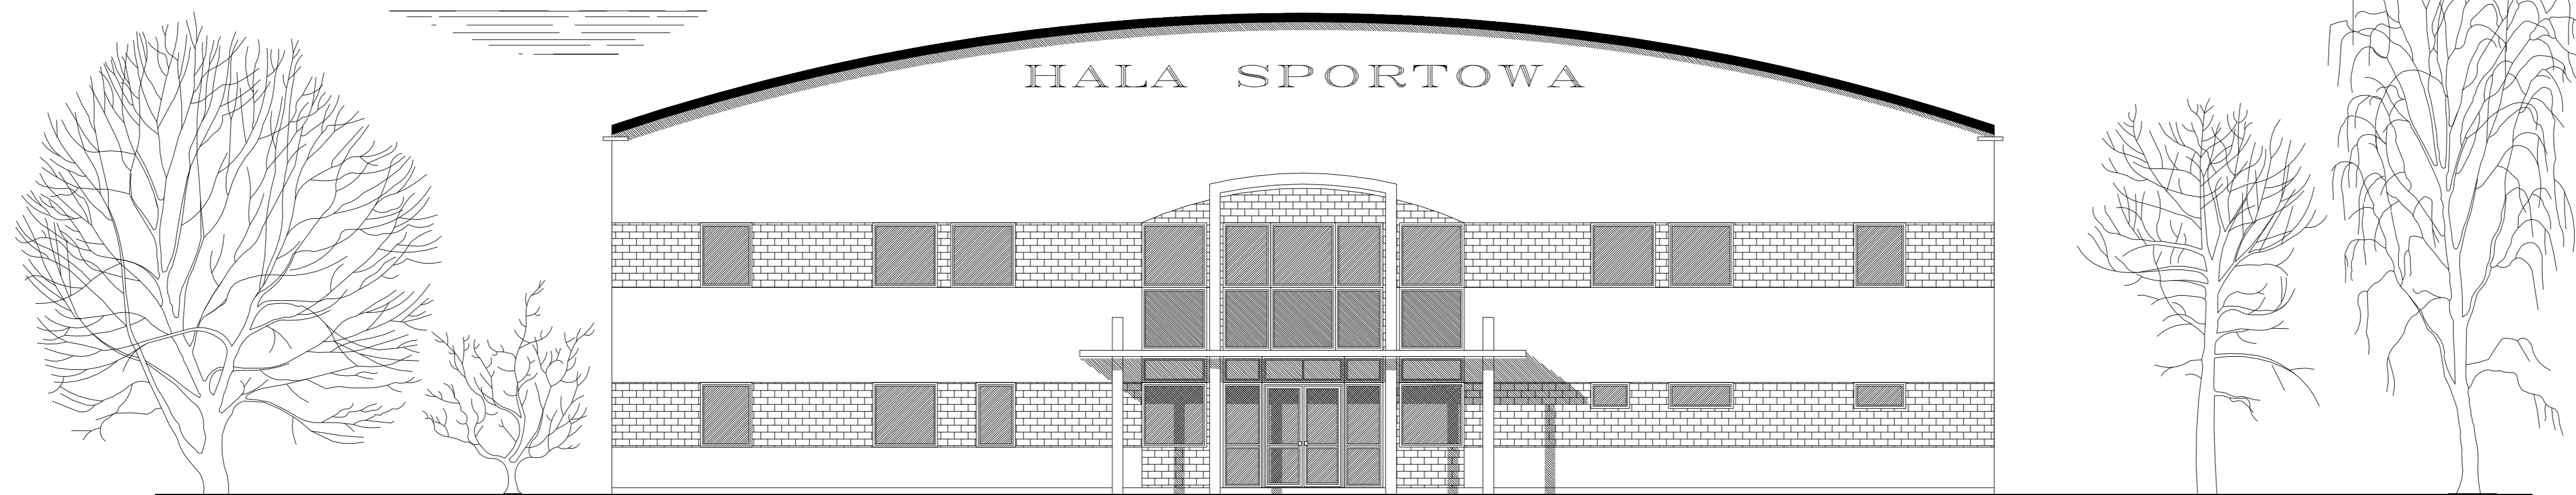

ELEWACJA FRONTOWA

ELEWACJE

	BIURO PROJEKTOWO - INWESTYCYJNE Kielce, ul. Pocieszka 3	
	KONCEPCJA ARCHITEKTONICZNA HALI SPORTOWEJ WRAZ Z KOTŁOWNIA ORAZ NIEZBĘDNYMI URZĄDZENIAMI INFRASTRUKTURY TECHNICZNEJ	
NAZWA OBIEKTU	BUDYNEK HALI SPORTOWEJ Z KOTŁOWNIA	nr rys. 5
ADRES INWESTYCJI	ŁOPUSZNO, gm. Łopuszno działki nr 113/4, 92/7 i 92/5	skala 1:100
TYTUŁ PROJEKTU	ELEWACJE FRONTOWA I BOCZNA	
	nazwisko i imię / specjalność / nr upr. / podpis / data	data
projektował	mgr inż. arch. R. Dąbrowski architektoniczna 36/N/75	08.2009