LUKARNA L II

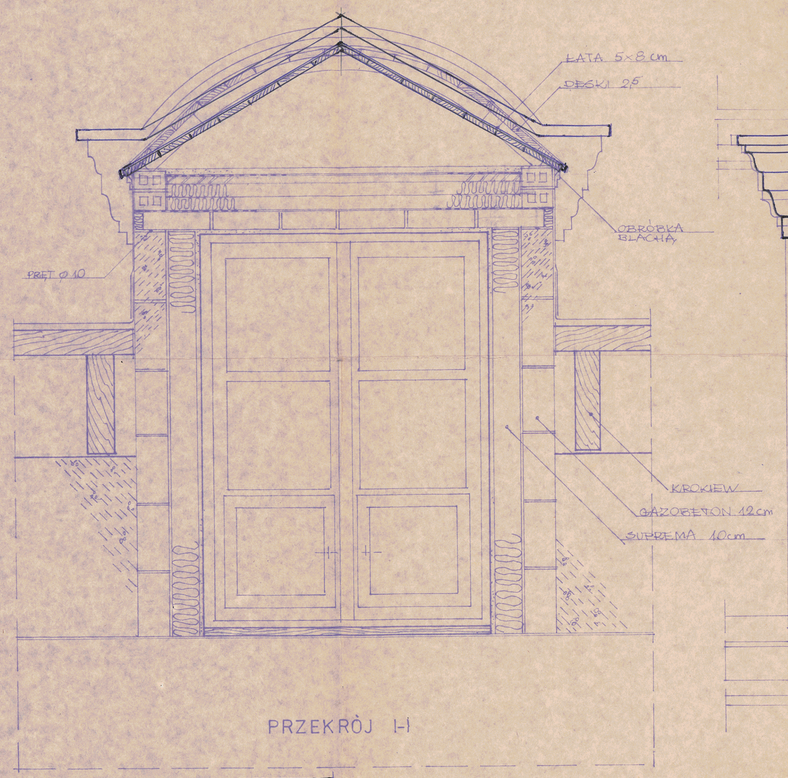

PRZEKRÓJ I-I

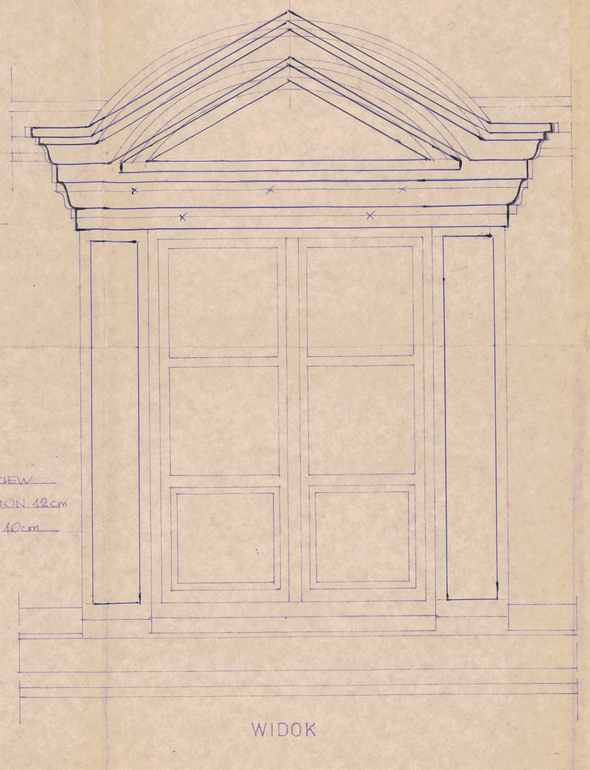

WIDOK

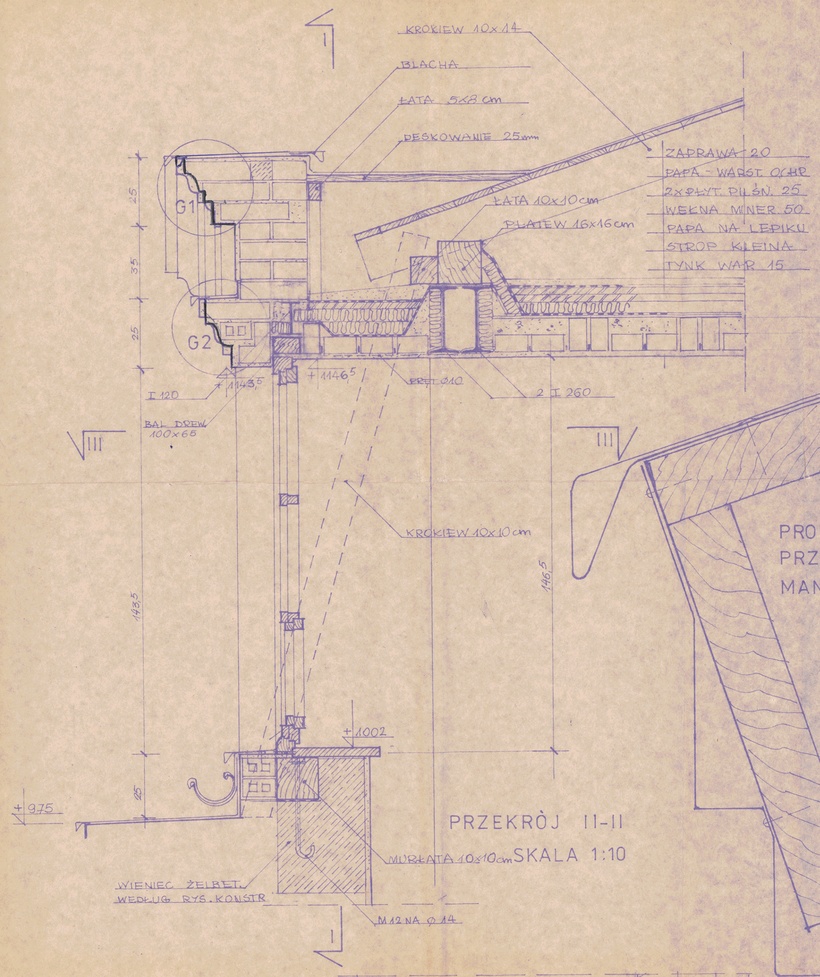

PRZEKRÓJ II-II SKALA 1:10

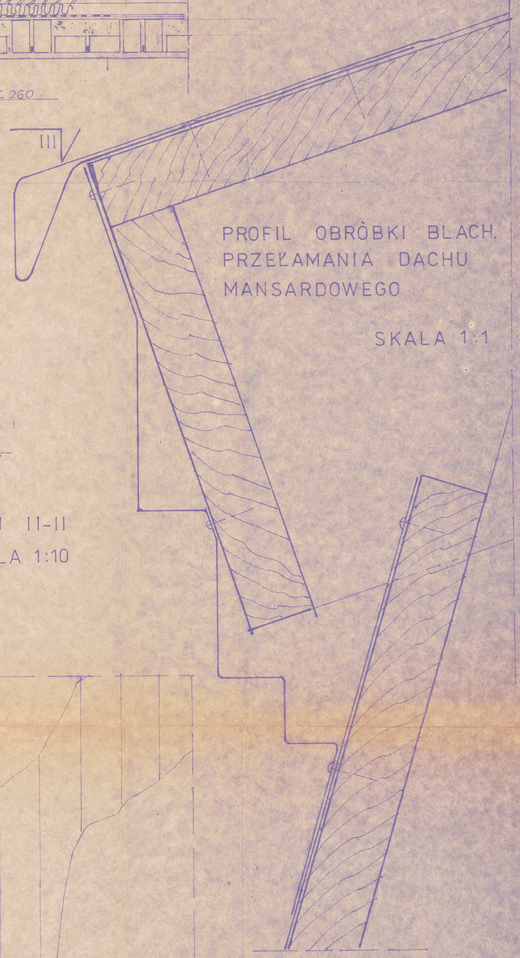

PROFIL OBRÓBKI BLACH. PRZEŁAMANIA DACHU MANSARDOWEGO

SKALA 1:1

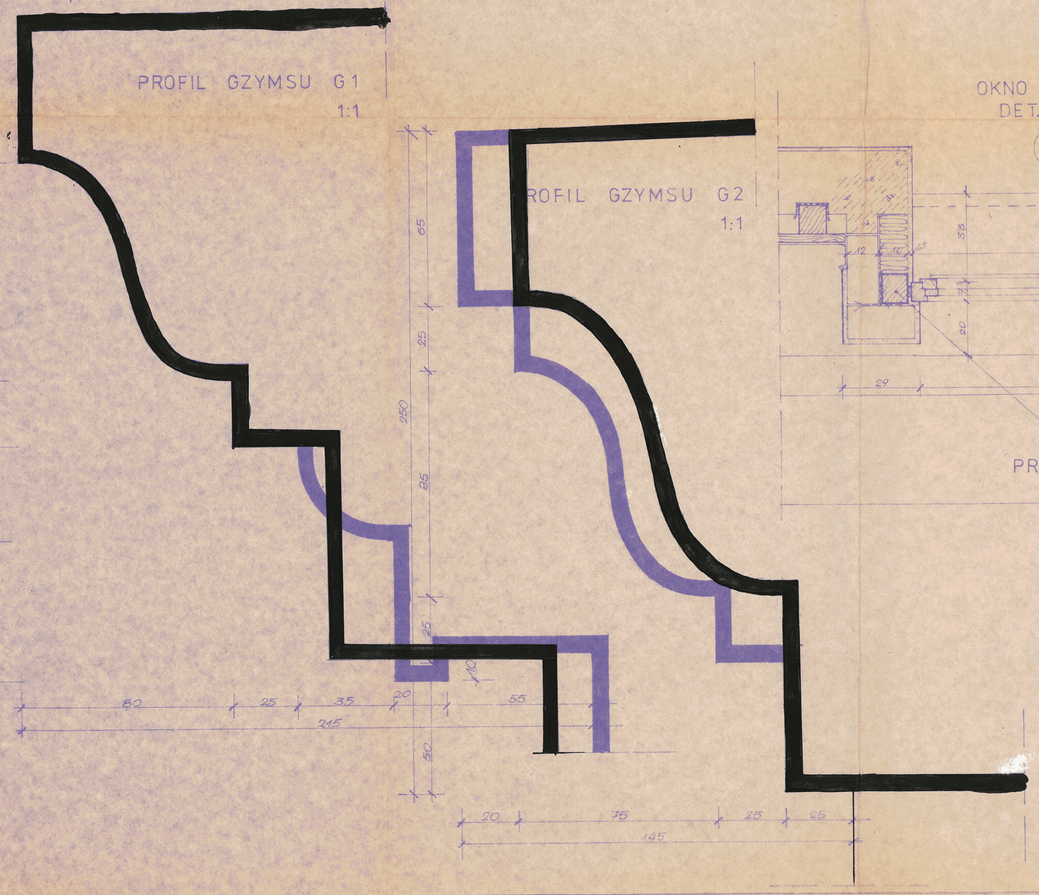

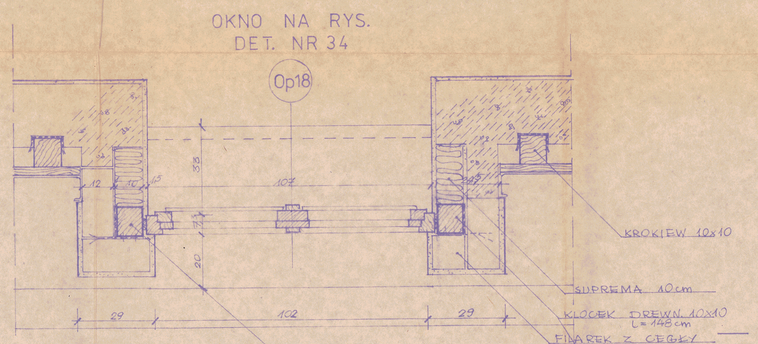

PRZEKRÓJ III-III

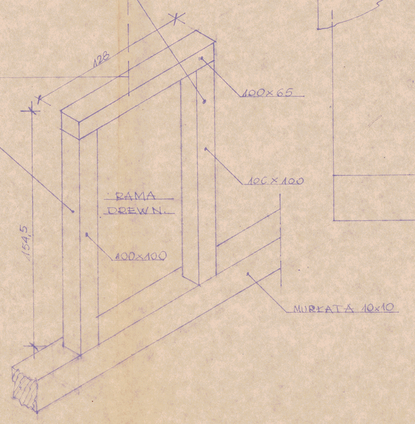

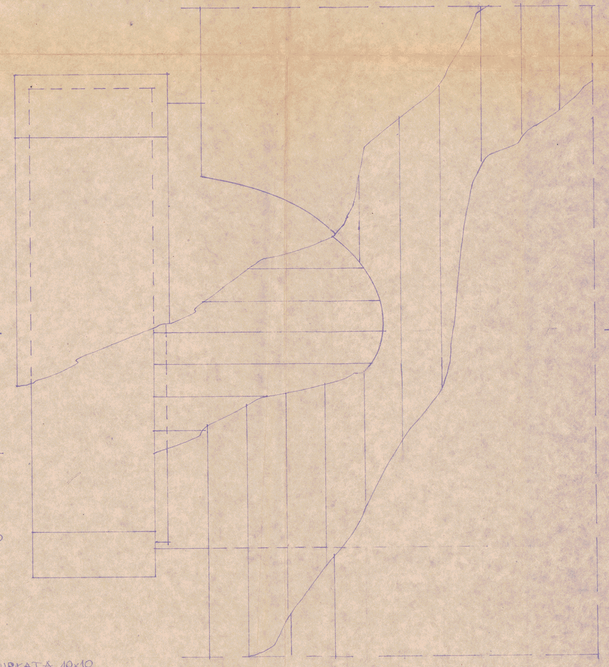

WIDOK Z GÓRY

PT. REWALORYZACJI I ADAPTACJI PAŁACU NA SZKOŁĘ	17	10/R/138-84/82	
WŁOPUSZNIE	110.11	VI. 1983 r.	
ŁUKARNA L II			
MGR INŻ. ARCH. M. KRAWCZYK MGR INŻ. ARCH. W. PEDRYCZ			80/P
SPRAWDZIŁ MGR INŻ. ARCH. ST. SKIBNIEWSKI			1:1/34
INŻ. I. ŁOZIŃSKI			