


WYŁAZ NA DACH SKALA 1:10

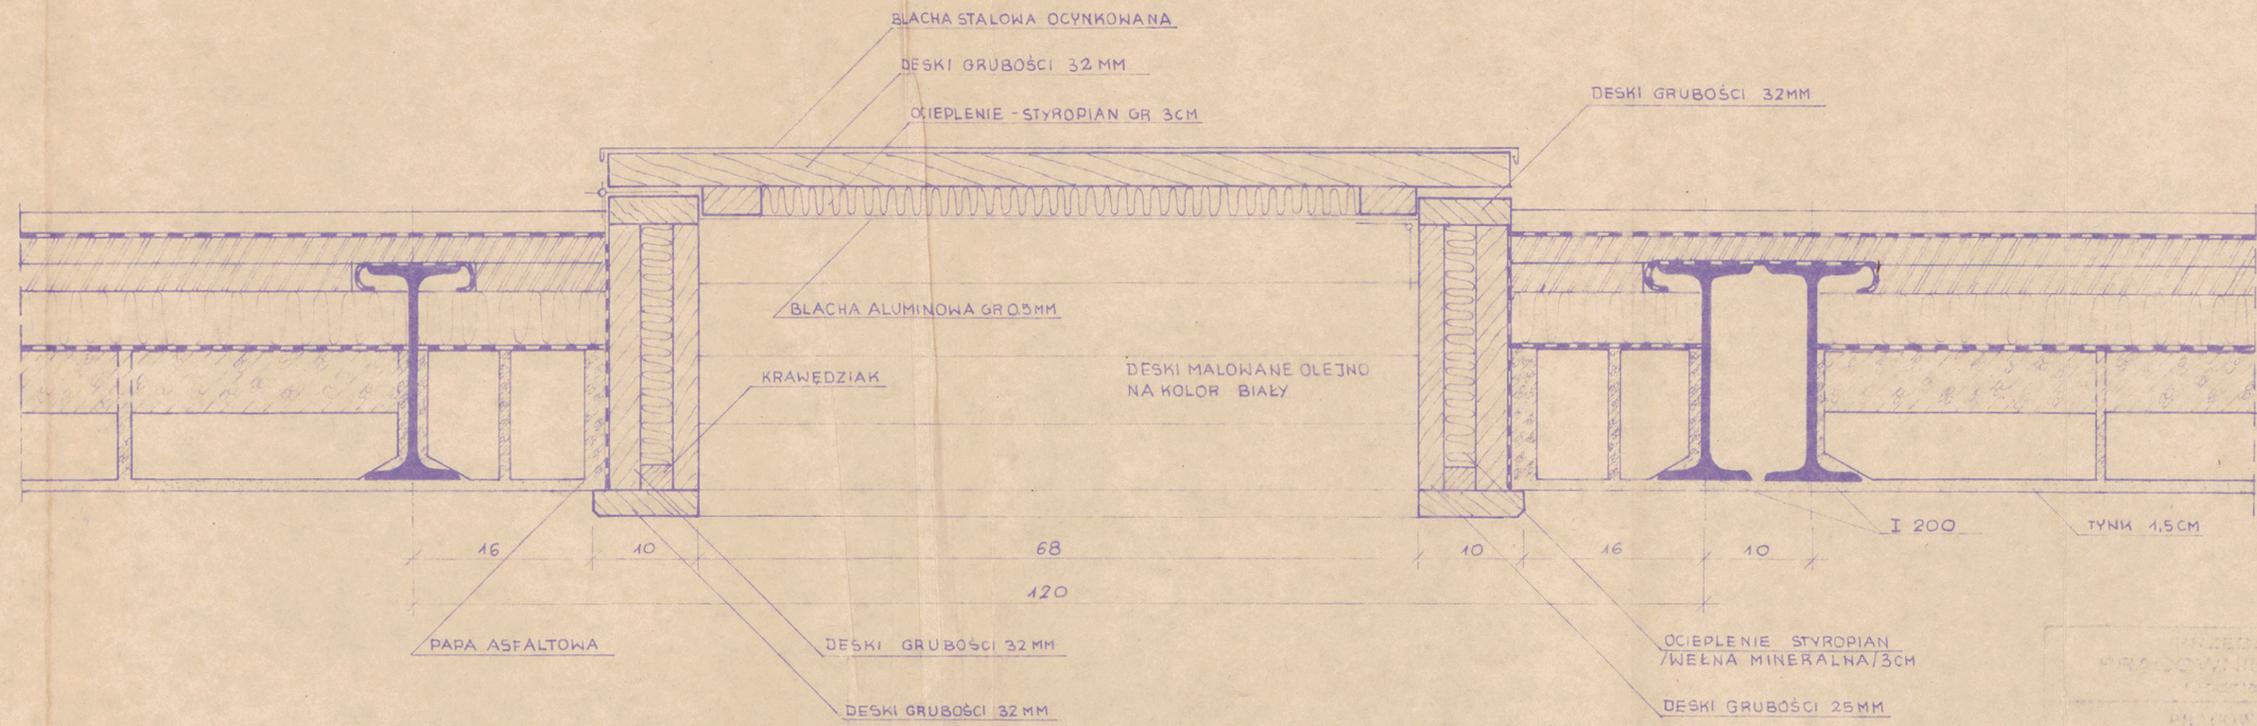

WYŁAZ NA STRYCH SKALA 1:5  
WYKONAĆ szf. 2

|  |                               |                        |         |
|--|-------------------------------|------------------------|---------|
| PRZEDSIĘWZIĘCIE W RAMACH<br>PRACOWNI KONSERWACJI I RESTAURACJI |                               |                        |         |
| PRACOWNIA PRACOWNIA KONSERWACJI I RESTAURACJI                  |                               |                        |         |
| PT REWALORYZACJI I ADAPTACJI PAŁACU NA SZKOLE W ŁOPUSZNI       | 19                            | 10/PI/138/01/82        |         |
| KWAZ NA STRYCH I NA DACH                                       | 1:5<br>1:10                   | VI. 1983               |         |
| PROJEKTOWAŁ  | MGR INZ ARCH. M. KRAWCZYK     | <i>M.K.</i>            | 80/77   |
| WYKONAŁ  | TECH. R. PORZUCEK             | <i>R. Porzucek</i>     |         |
| SPRAWDZIŁ  | MGR INZ ARCH. ST. SKIBNIEWSKI | <i>St. Skibniewski</i> | 1142/38 |
| Kier. Pracowni   | INZ. L. KOZIŃSKI              | <i>L. Kozinski</i>     | 8/63    |