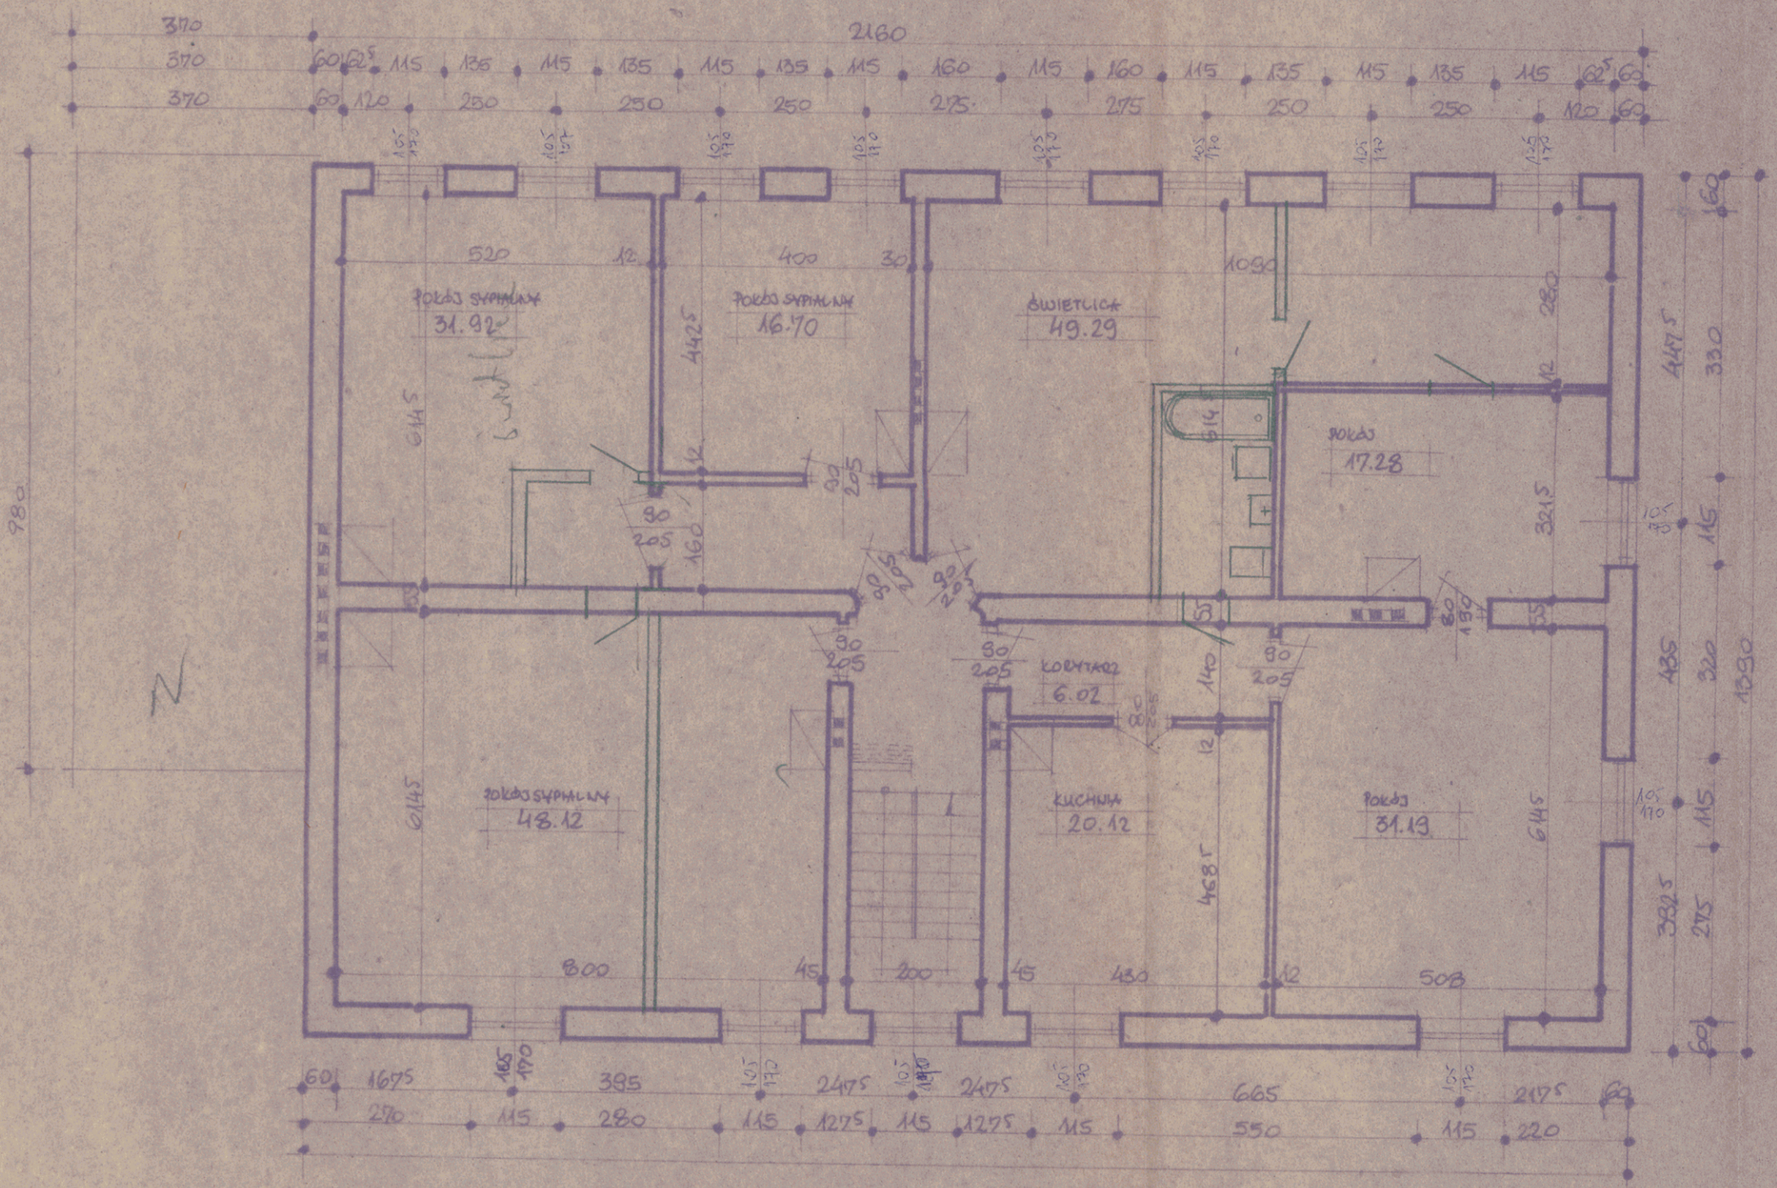

RZUT PIĘTRA SKALA 1:100