



- PARTER - PORADNIA PEDAGOGICZNO-PSYCHOLOGICZNA

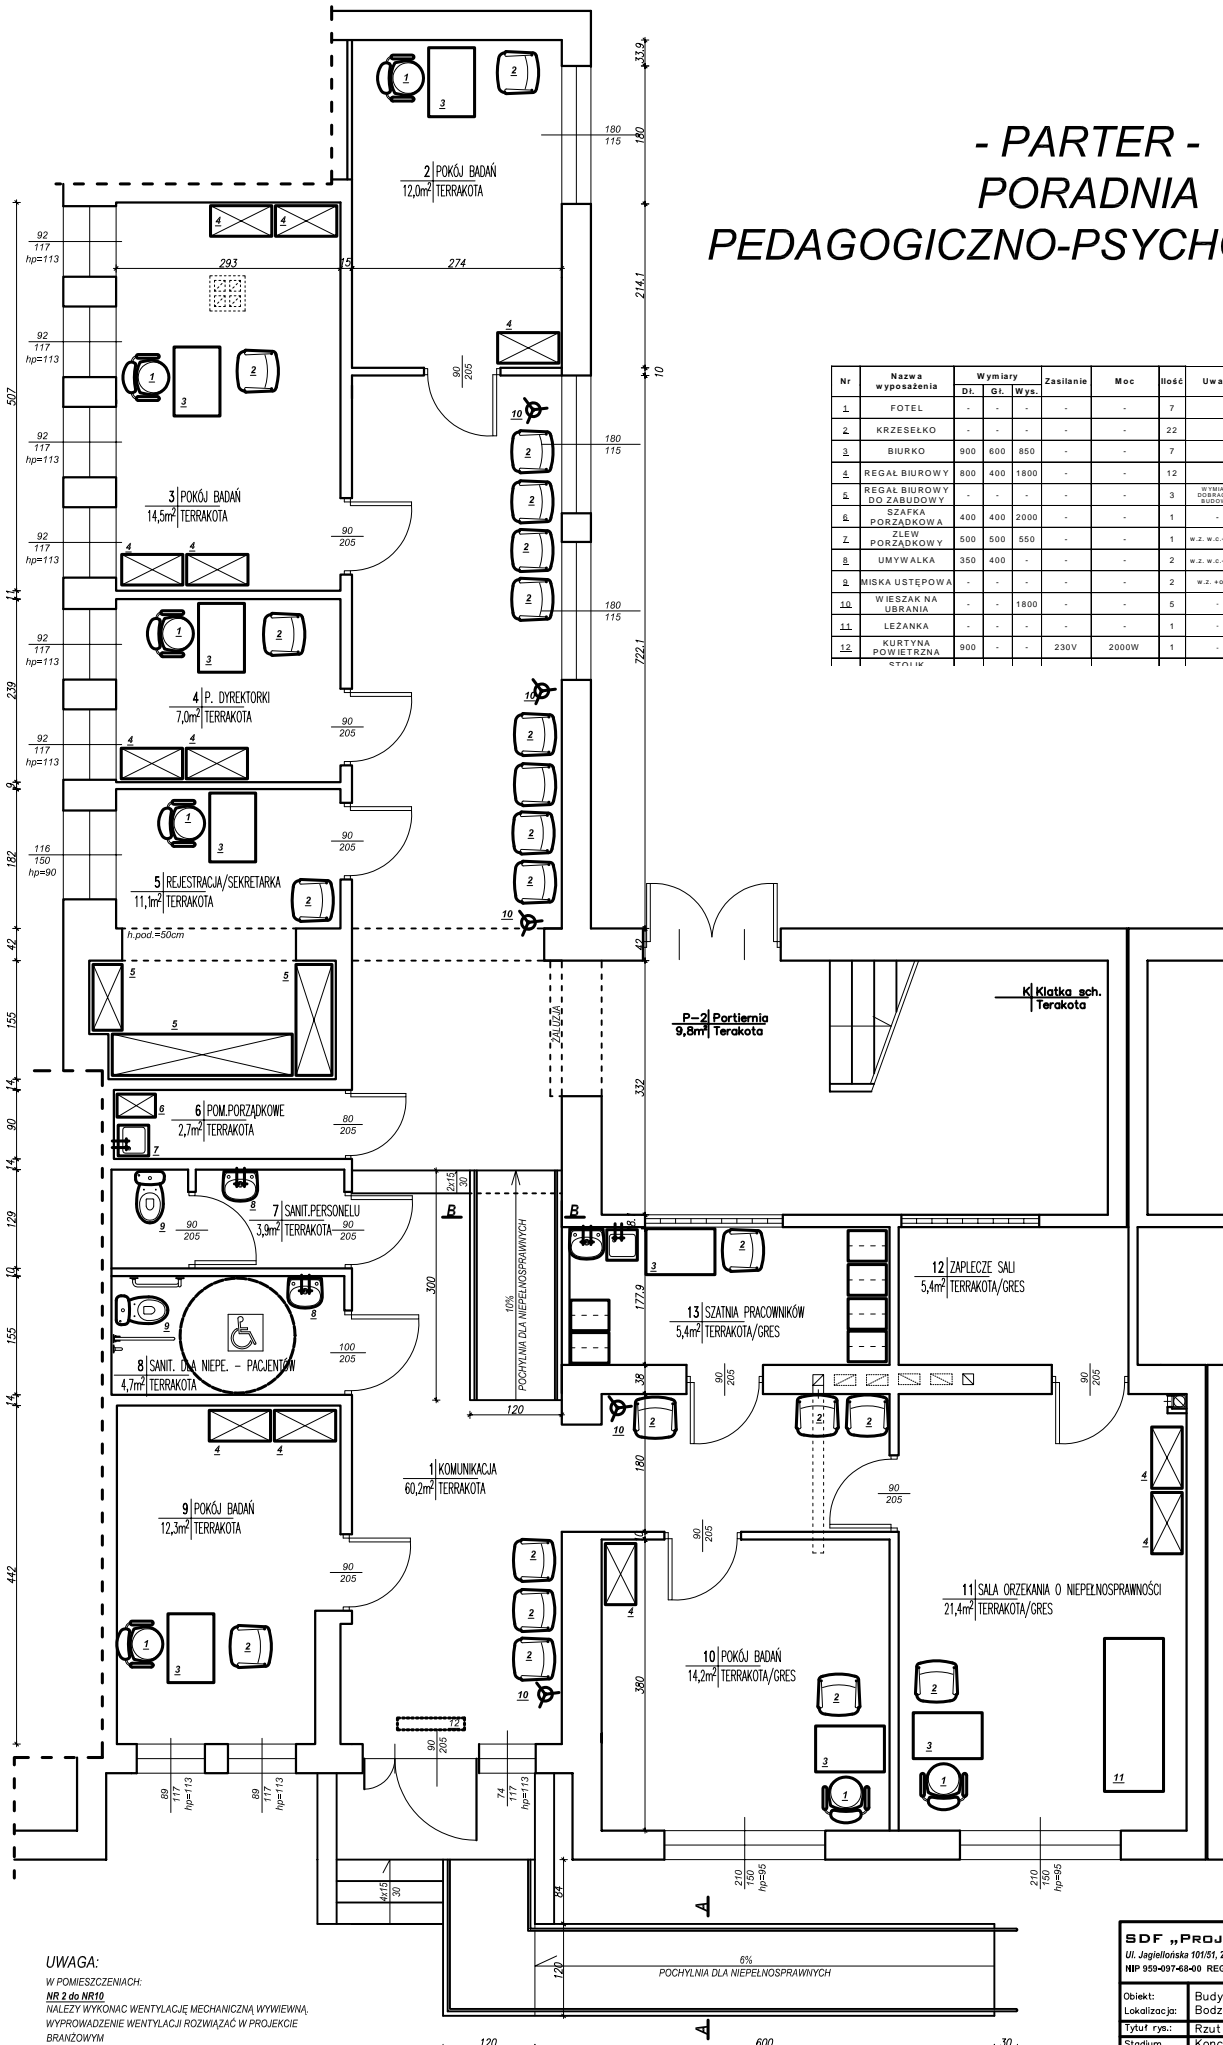

Nr	Nazwa wyposażenia	Wymiary			Zasilanie	Moc	Ilość	Uwagi
		Dł.	Gł.	Wys.				
1	FOTEL	-	-	-	-	-	7	
2	KRZESEŁKO	-	-	-	-	-	22	
3	BIURKO	900	600	850	-	-	7	
4	REGAL BIUROWY	800	400	1800	-	-	12	
5	REGAL BIUROWY DO ZABUDOWY	-	-	-	-	-	3	WYMIAR OBLICZANO ZABUDOWY
6	SZAFKA PORZĄDKOWA	400	400	2000	-	-	1	-
7	ZLEW PORZĄDKOWY	500	500	550	-	-	1	w.z. w.c.+
8	UMYWALKA	350	400	-	-	-	2	w.z. w.c.+
9	MISKA USTĘPOWA	-	-	-	-	-	2	w.z. w.c.+
10	WIESZAK NA UBRANIA	-	-	1800	-	-	5	-
11	LEZANKA	-	-	-	-	-	1	-
12	KURTyna POWIETRZNA	900	-	-	230V	2000W	1	-

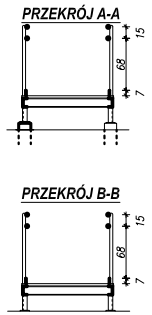

UWAGA:
W POMIESZCZENIACH:
NR 2 do NR10
NALEŻY WYKONAĆ WENTYLACJĘ MECHANICZNĄ WYMIENIĄ,
WYPROWADZENIE WENTYLACJI ROZWIĄZAĆ W PROJEKCE
BRANŻOWYM

BDF „PROJEKT” PROJEKTY TECHNOLOGICZNE RAFAL KRZYSEK
 ul. Jagiellońska 101/61, 25-734 Kłobuck
 NIP 539-697-68-00 REGON 292905571, tel. kom. 0-505-169-695

Objekt:	Budynek usługowy		
Lokalizacja:	Bodzentyn ul. Suchedniowska 6?		
Tytuł rys.:	Rzut parteru		
Stadium:	Koncepcja p-p.	Brzoz:	Podpis:
Projektant:	mgr inż. Rafał Krzysiek	Technologia:	
Skala:	1:50	Data:	2006-04
		Nr rys.:	1
		Strona:	