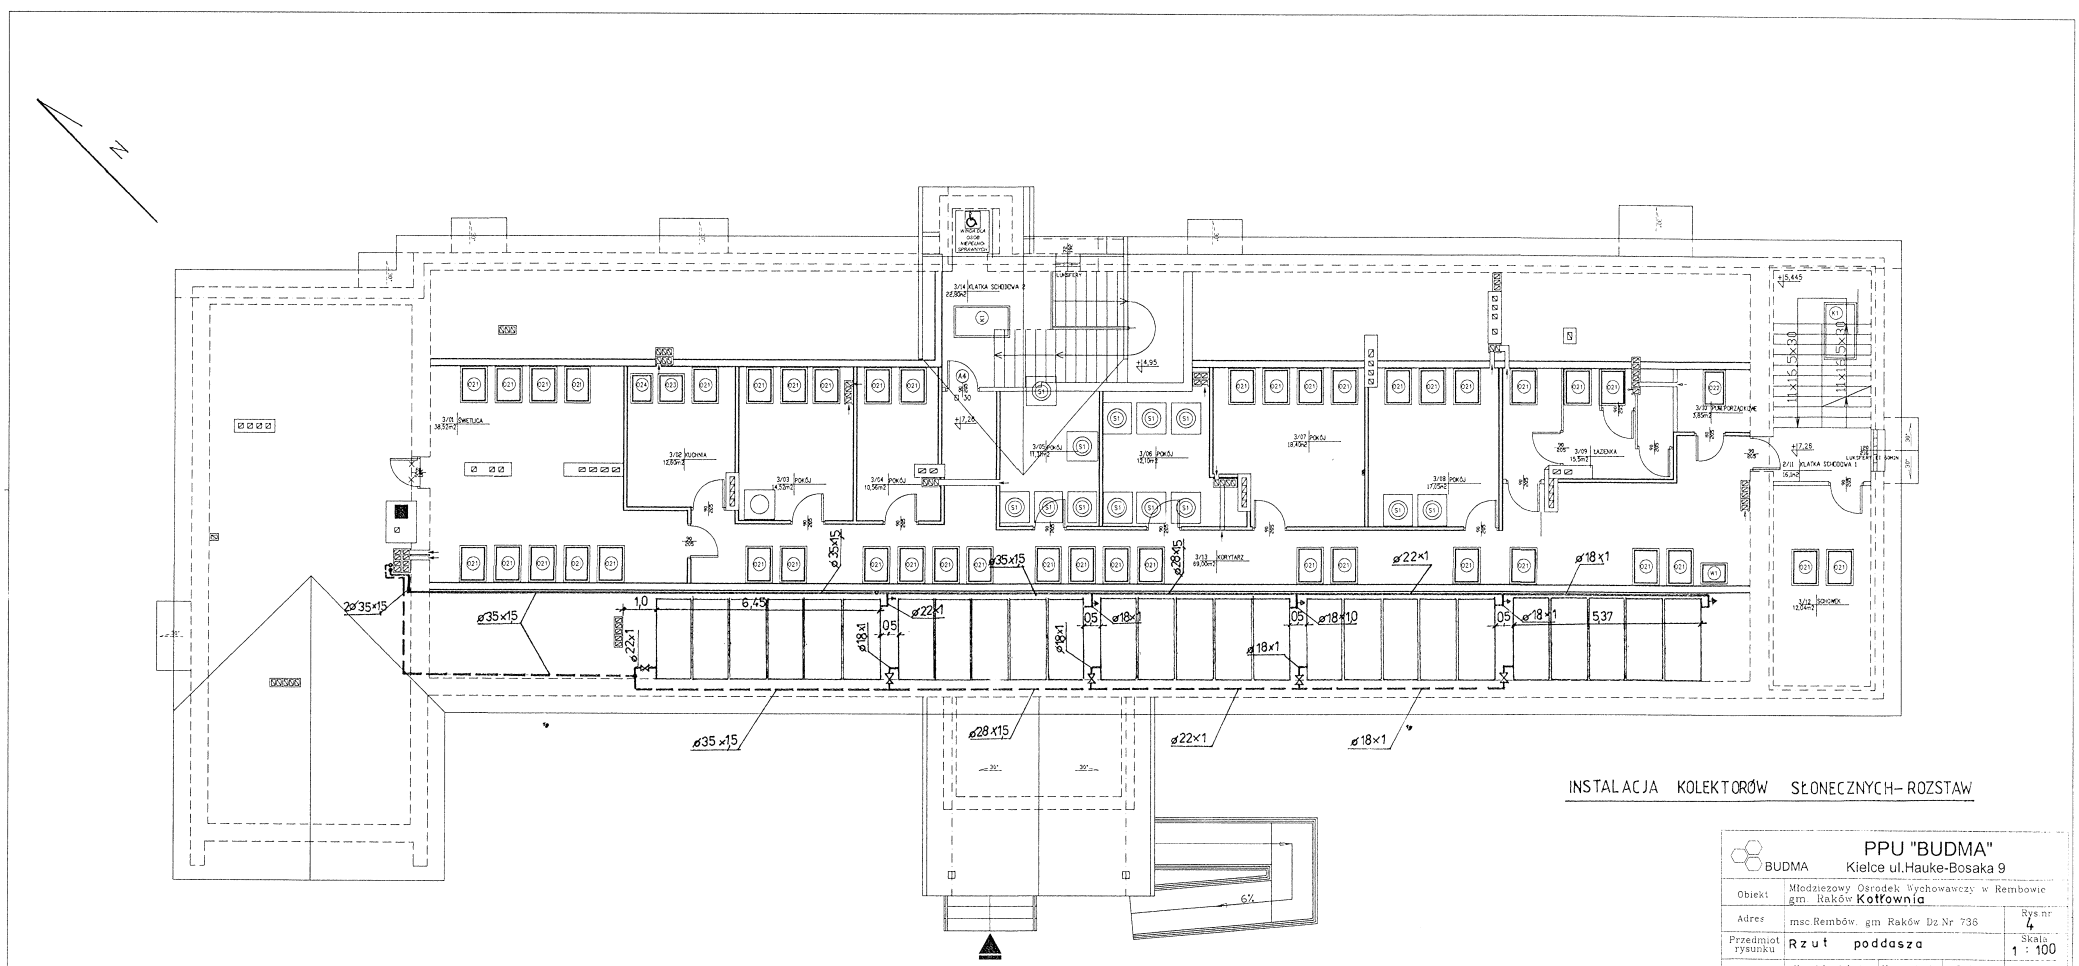

INSTALACJA KOLEKTORÓW SŁONECZNYCH- ROZSTAW

PPU "BUDMA"
BUDMA Kielce ul.Hauke-Bosaka 9

Obiekt	Młodzieżowy Ośrodek Wychowawczy w Rembowie gm. Raków **Kotłownia**			Rys.nr 4
Adres	msc.Rembów gm Raków Dz.Nr 736			Skala 1 : 100
Przedmiot rysunku	**Rzut poddasza**			
	Nazwisko i Imie	Uprawnienia	Podpis	Data
Projektant	technik Andrzej Kwiecień	51/79 KL.222/89		III.2007r
Sprawdził	mgr inż. Renata Kapusta	50/99		III.2007r