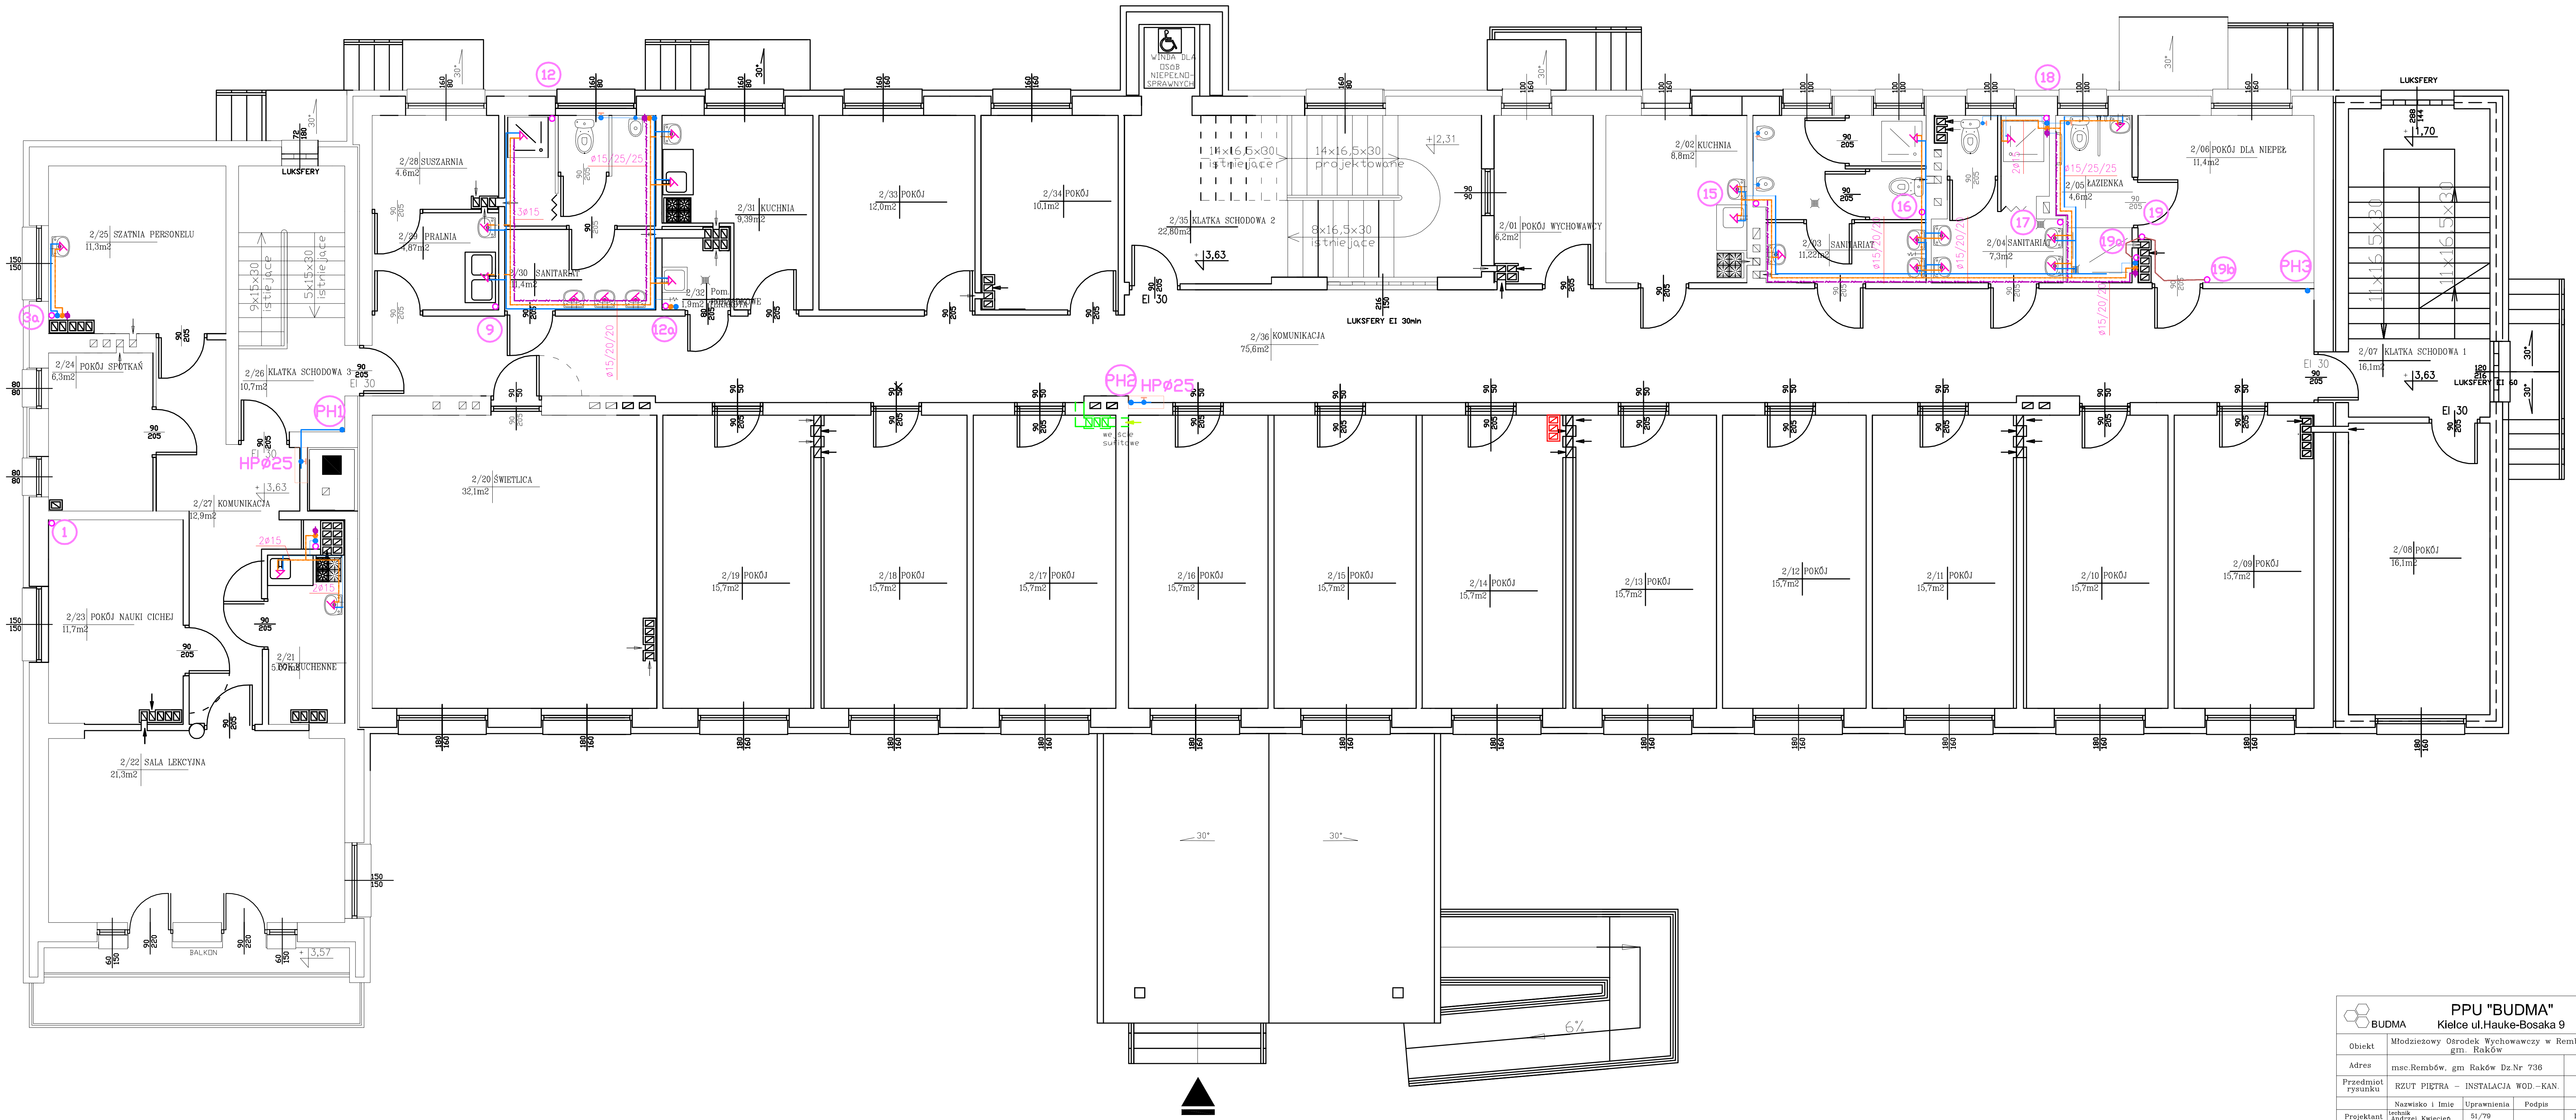

PPU "BUDMA" Kielce ul.Hauke-Bosaka 9			
Obiekt	Młodzieżowy Ośrodek Wychowawczy w Rembowie gm. Raków		
Adres	msc.Rembów, gm Raków Dz.Nr 736		Rys.nr 5
Przedmiot rysunku	RZUT PIĘTRA – INSTALACJA WOD.-KAN.		Skala 1:50
Nazwisko i Imię	Uprawnienia	Podpis	Data
Projektant technik Andrzej Kwiecień	51/79		IV.2007r.
Opracował technik Andrzej Kwiecień	51/79		IV.2007r.
Sprawdził mgr inż. Renata Kapusta	50/99		IV.2007r.