
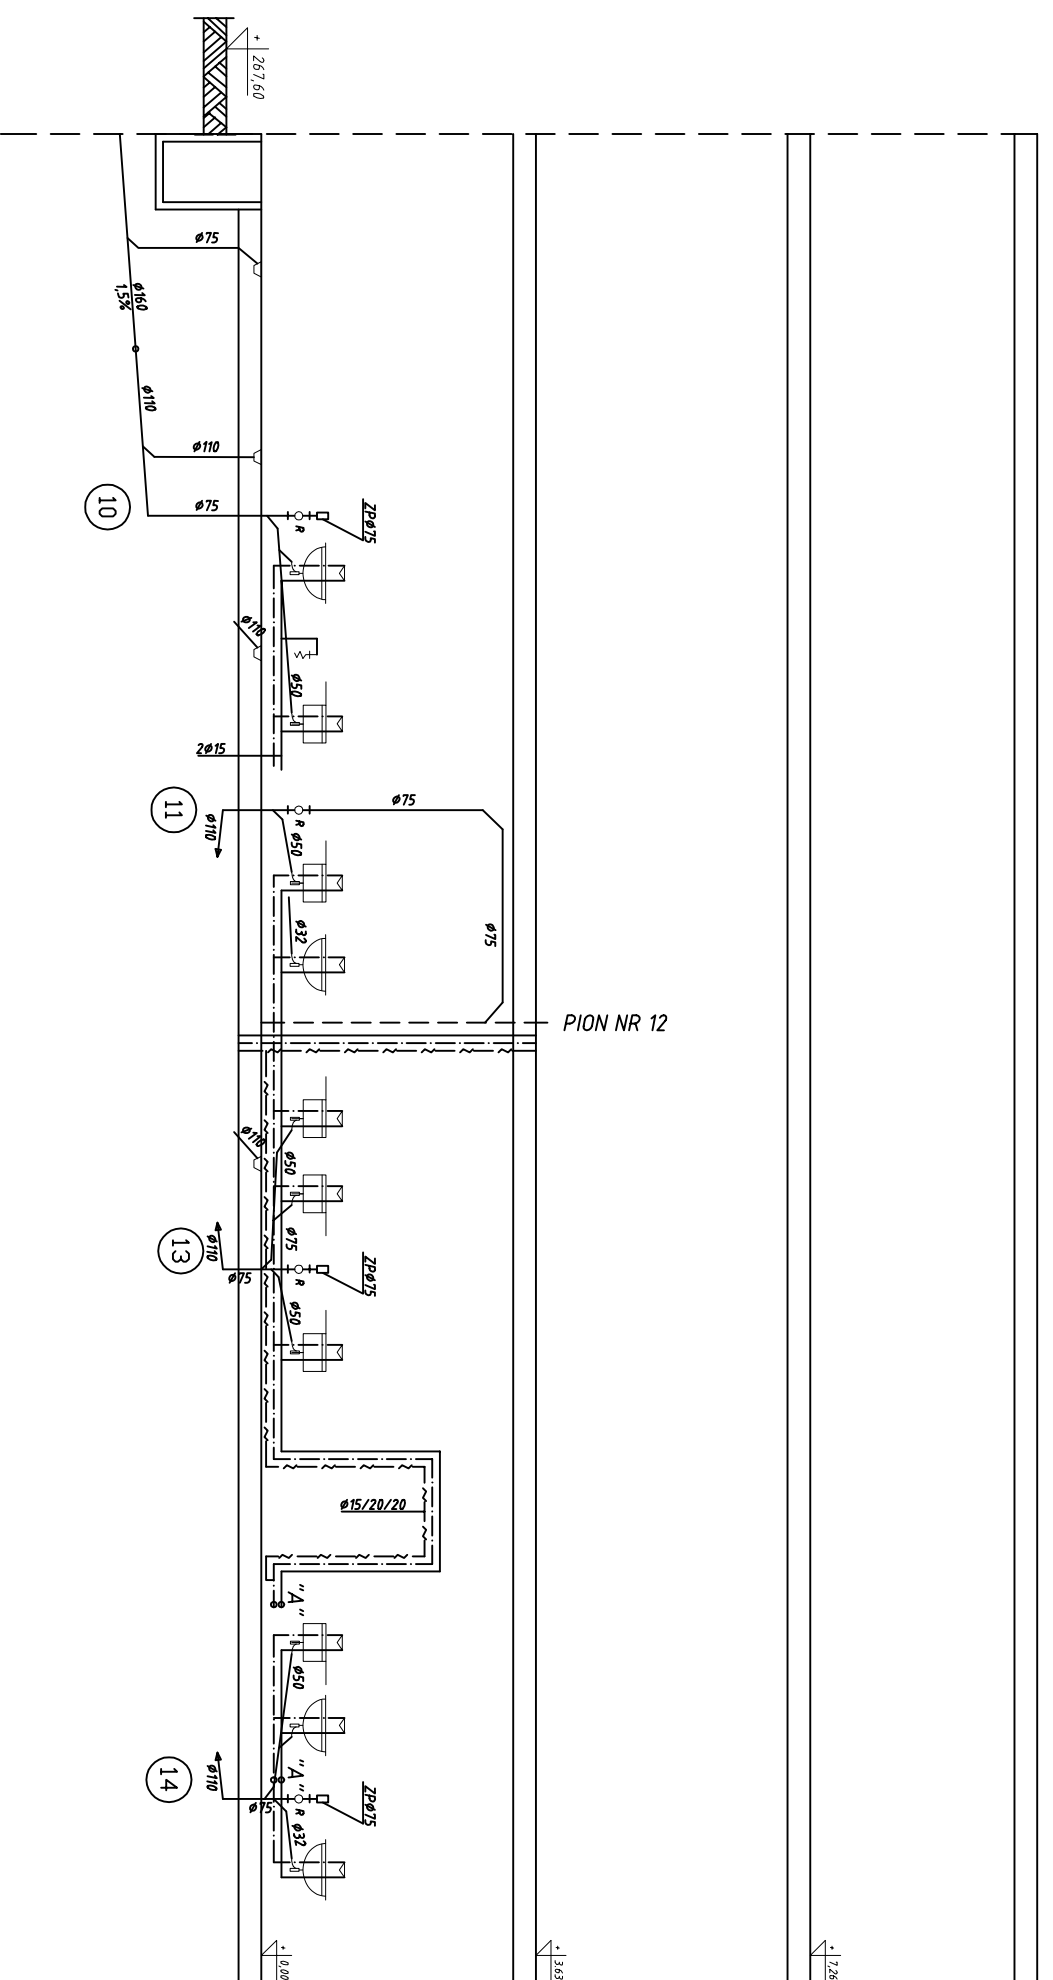


ROZWINIECIE PIONÓW INST. WODY I KAN. TECHNOLOG. KUCHNI
SKALA 1:100

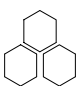

 BUDMA		PPU "BUDMA"	
Kielce ul. Hauke-Bosaka 9			
Objekt	Młodzieżowy Ośrodek Wychowawczy w Rembowie gm. Raków	Rys.nr	8
Adres	msc.Rembów, gm Raków Dz.Nr 736	Skala	100
Przedmiot Rysunku	ROZWINIECIE INSTALACJI WOD.-KAN. TECHN.		
	Nazwisko i Imię	Uprawnienia	Podpis
Projektant	technik Andrzej Kwiecień	51/79	
Opracował	technik Andrzej Kwiecień	51/79	
Sprawdził	mgr inż. Renata Kapusta	50/99	
			Data
			IV.2007r.
			IV.2007r.
			IV.2007r.