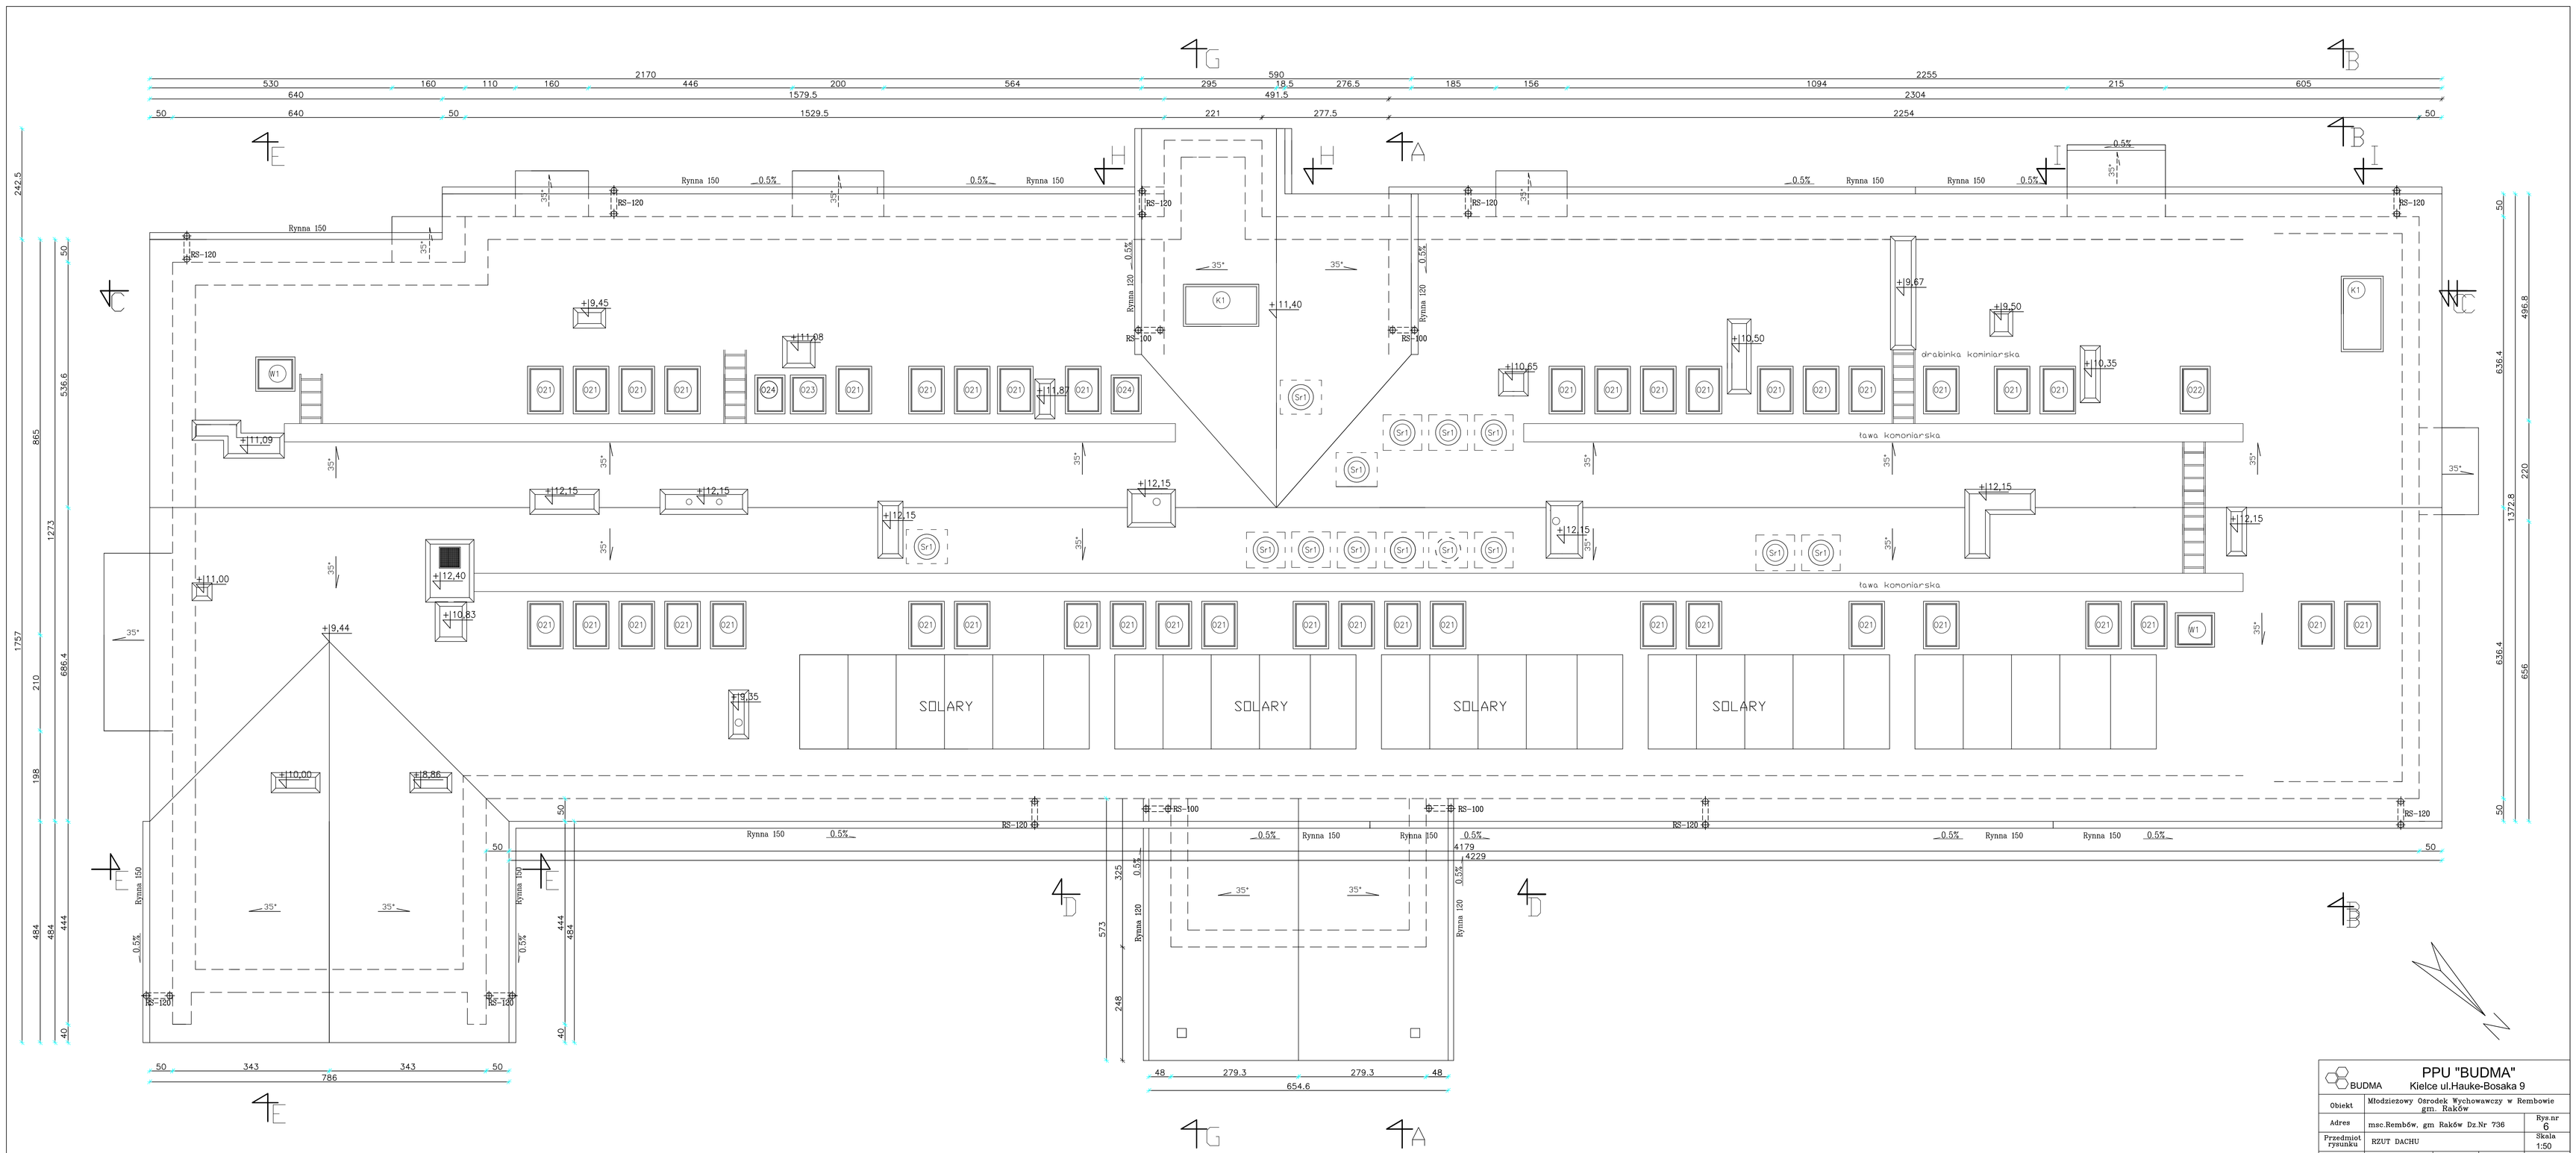

PPU "BUDMA"				
BUDMA	Kielce ul.Hauke-Bosaka 9			
Obiekt	Młodzieżowy Ośrodek Wychowawczy w Rembowie gm. Raków			
Adres	msc.Rembów, gm Raków Dz.Nr 736			Rys.nr 6
Przedmiot rysunku	RZUT DACHU			Skala 1:50
	Nazwisko i Imię	Uprawnienia	Podpis	Data
Projektant	mgr inż. arch. Roman Mirowski	215/KL/72		IV.2007r.
Opracował	Anna Kmieć			IV.2007r.
Sprawdził	mgr inż. arch. Kamil Biskup	SW-30/2006		IV.2007r.