


# PRZEKRÓJ C-C

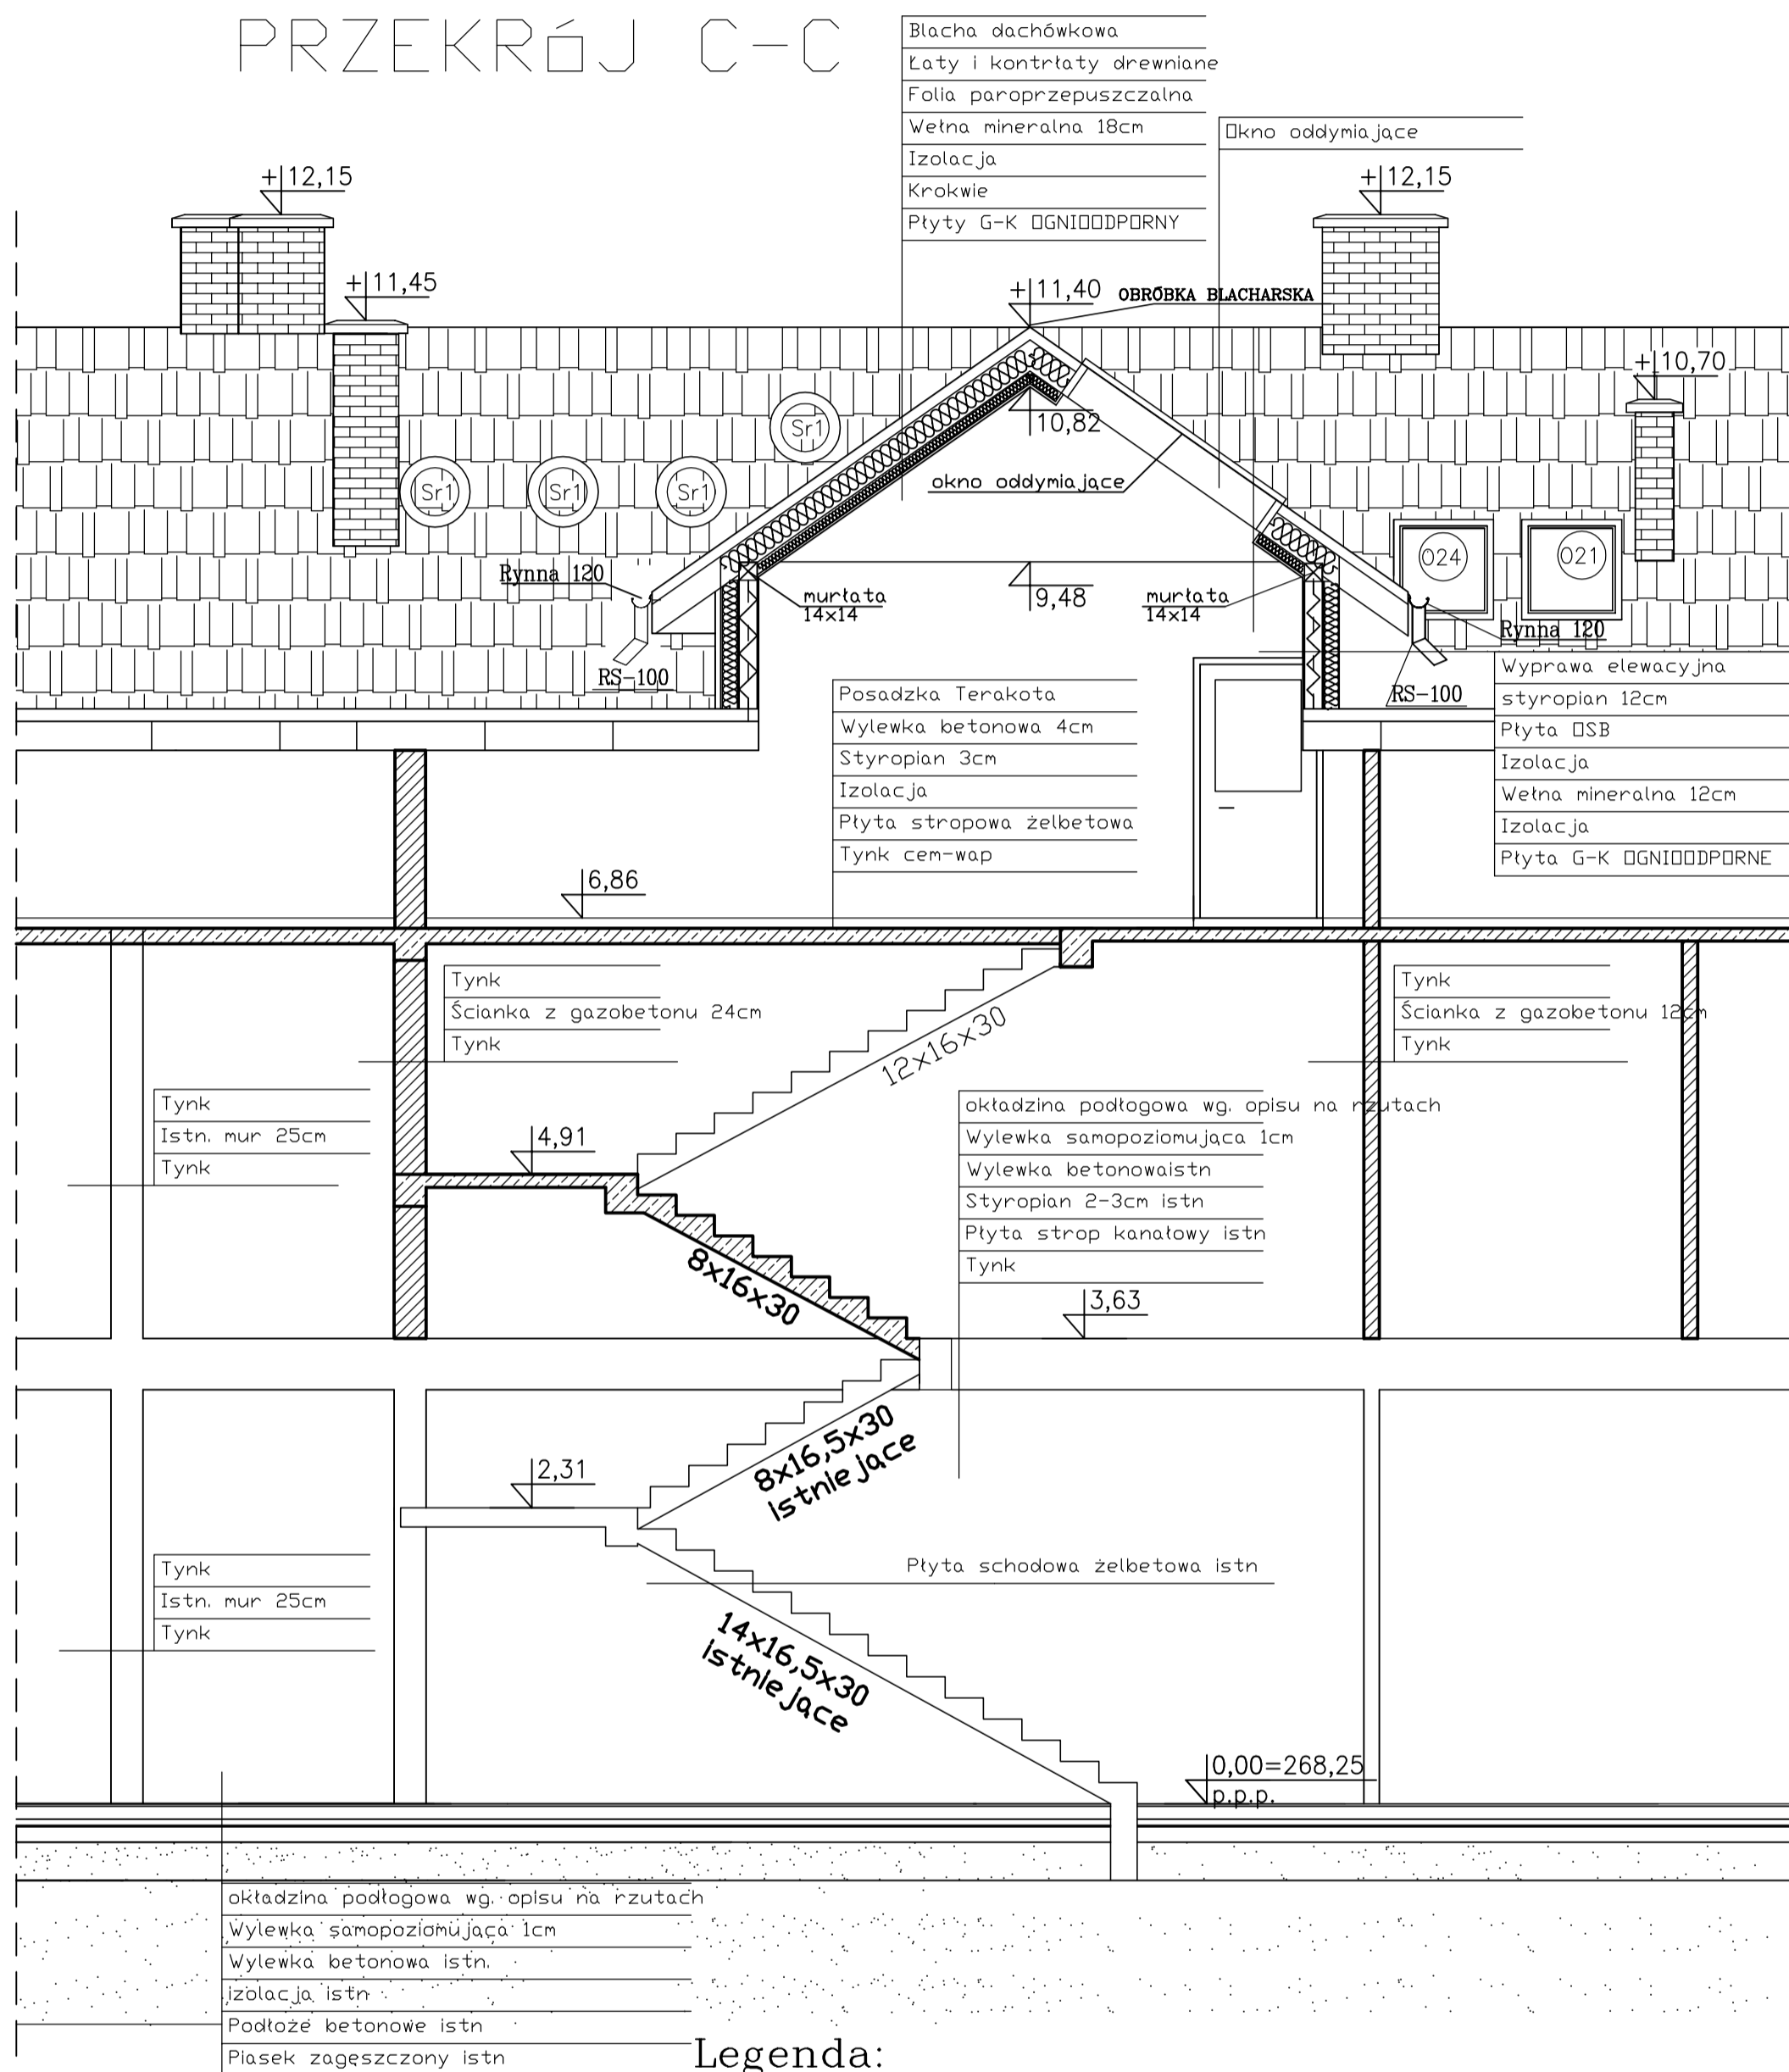

PPU "BUDMA"				
Kielce ul. Hauke-Bosaka 9				
Obiekt	Młodzieżowy Ośrodek Wychowawczy w Rembowie gm. Raków			Rys.nr
Adres	msc. Rembów, gm. Raków Dz.Nr 736			9
Przedmiot rysunku	PRZEKRÓJ C-C			Skala
				1:50
	Nazwisko i Imię	Uprawnienia	Podpis	Data
Projektant	mgr inż. arch. Roman Mirowski	215/KL/72		IV.2007r.
Opracował	inż. Anna Kmiec			IV.2007r.
Sprawdził	mgr inż. arch. Kamil Biskup	SW-30/2006		IV.2007r.