


# PRZEKRÓJ D-D

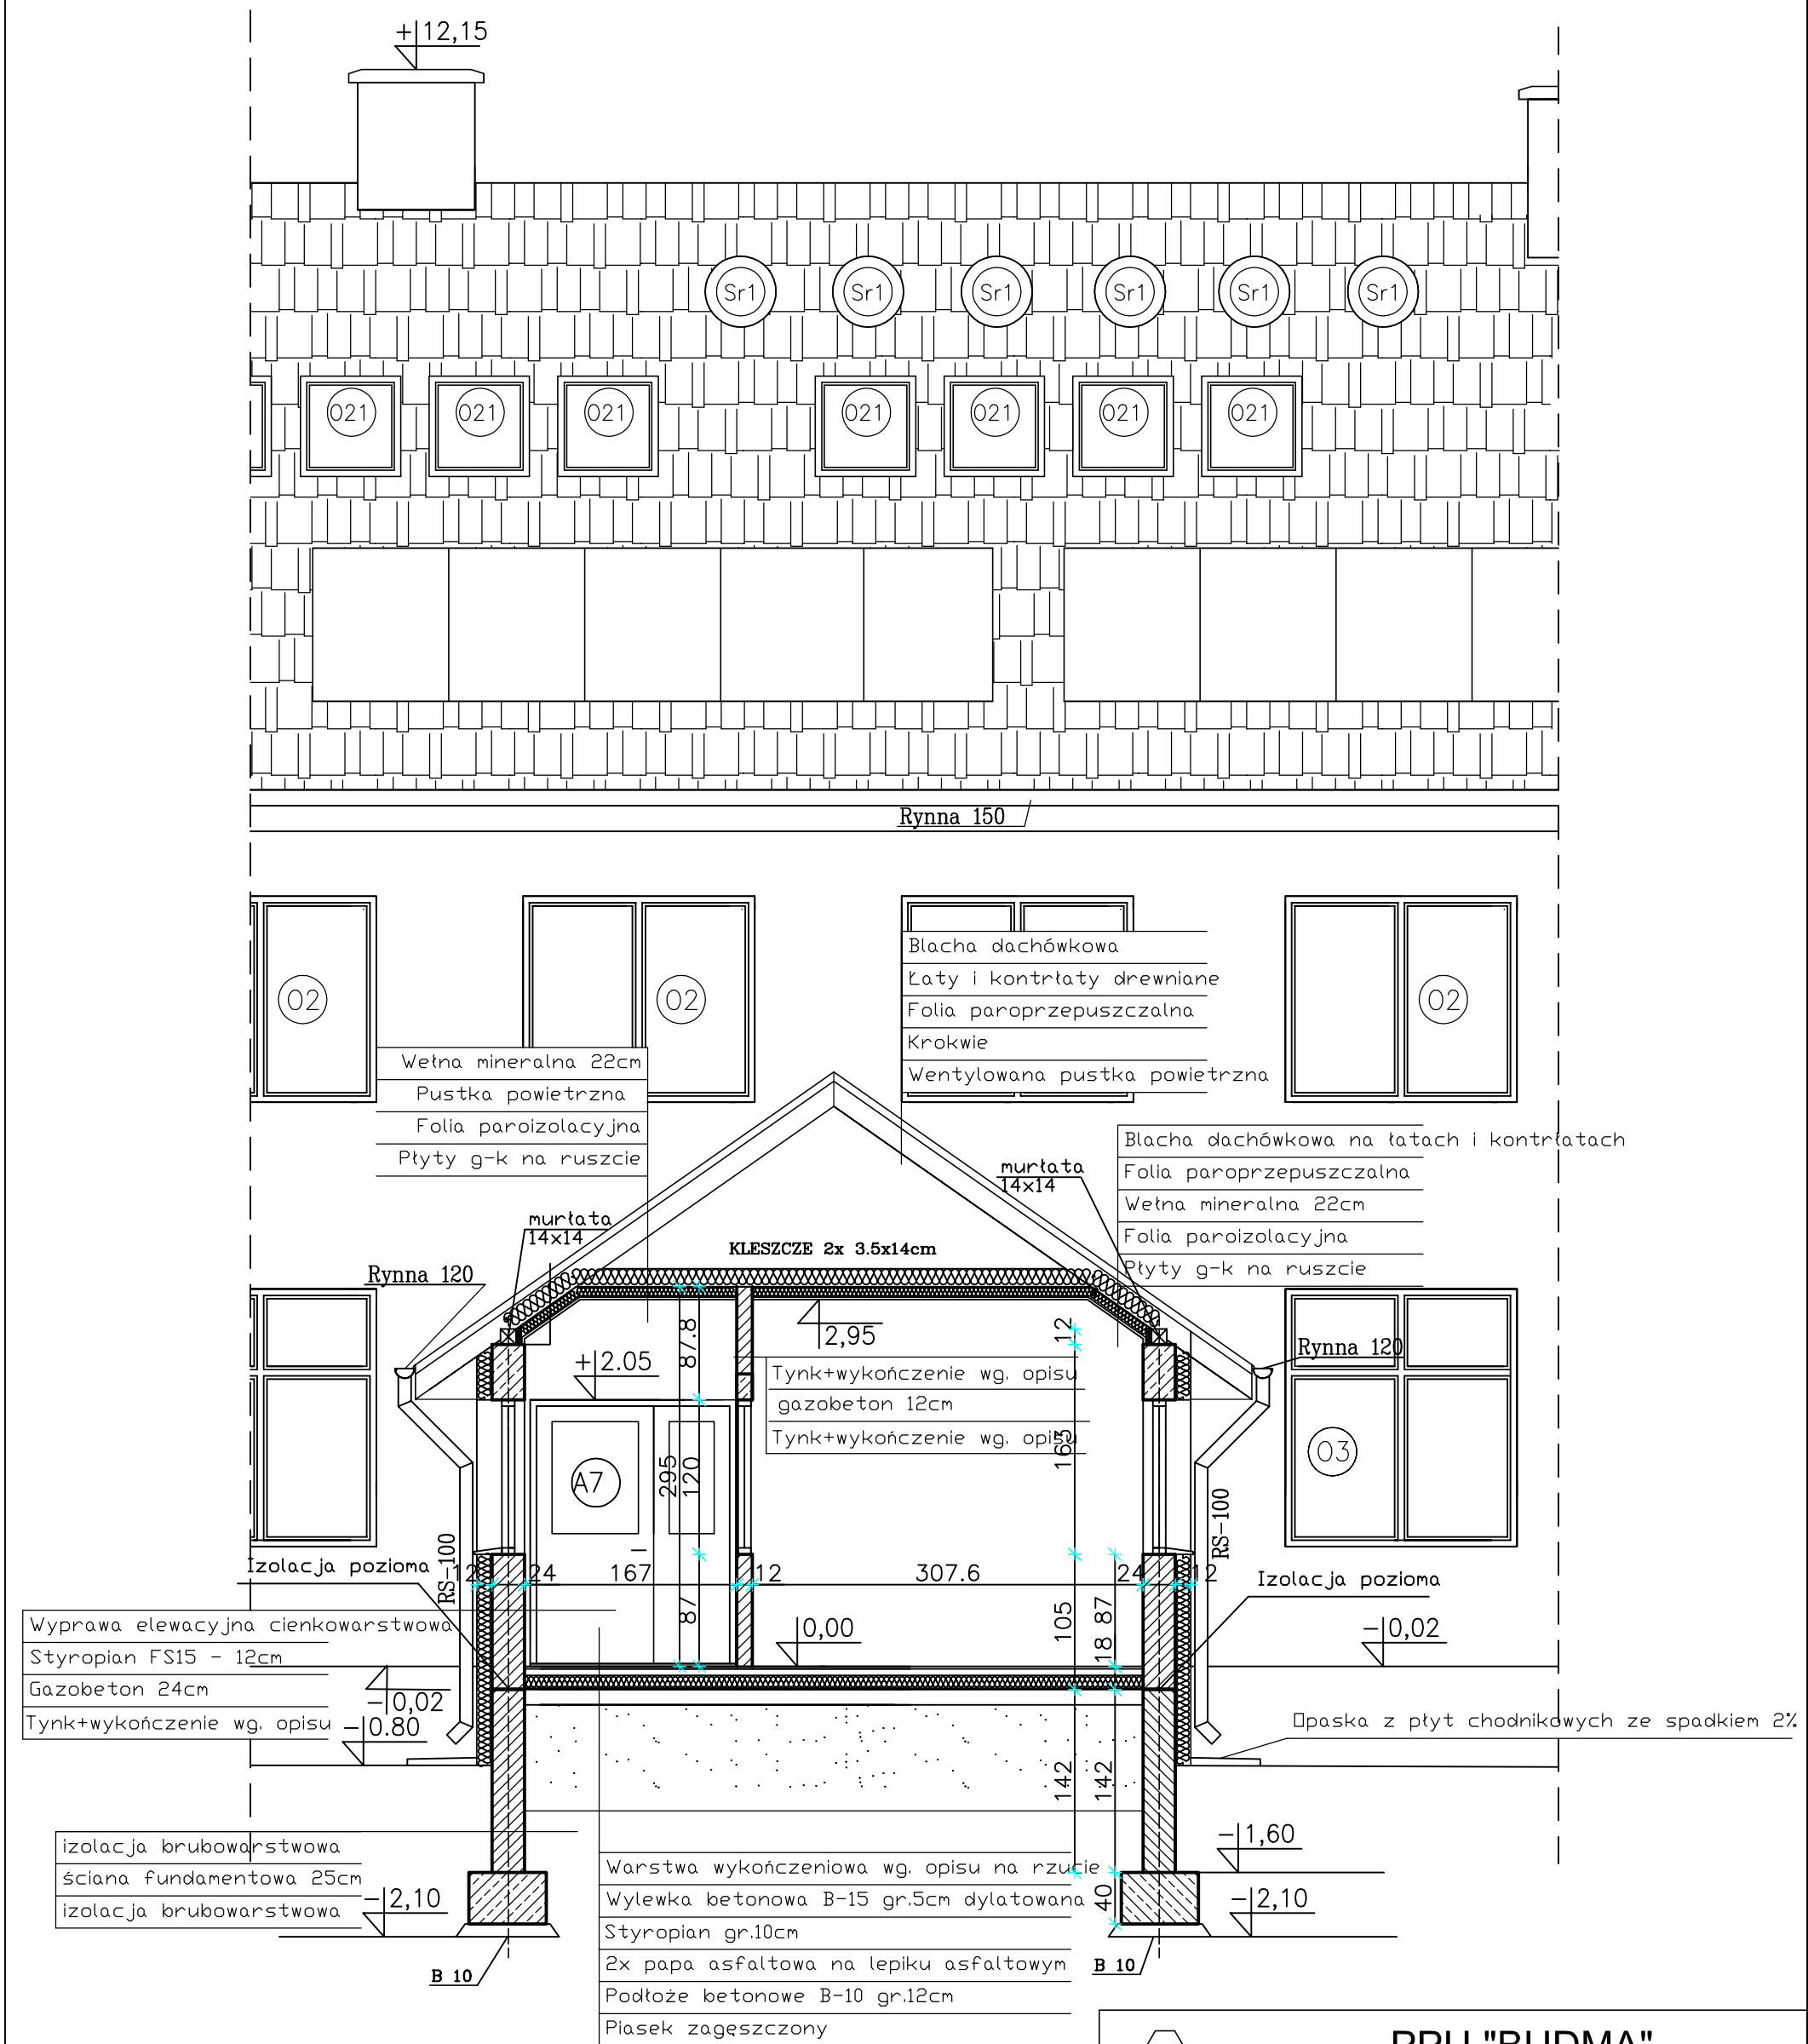

<b>PPU "BUDMA"</b> Kielce ul.Hauke-Bosaka 9				
Obiekt	Młodzieżowy Ośrodek Wychowawczy w Rembowie gm. Raków			Rys.nr 10
Adres	msc.Rembów, gm Raków Dz.Nr 736			Skala 1:50
Przedmiot rysunku	PRZEKRÓJ D -D			
Projektant	Nazwisko i Imię	Uprawnienia	Podpis	Data
	mgr inż. arch. Roman Mirowski	215/KL/72		IV.2007r.
Opracował	inż. Anna Kmiec			IV.2007r.
Sprawdził	mgr inż. arch. Kamil Biskup	SW-30/2006		IV.2007r.