
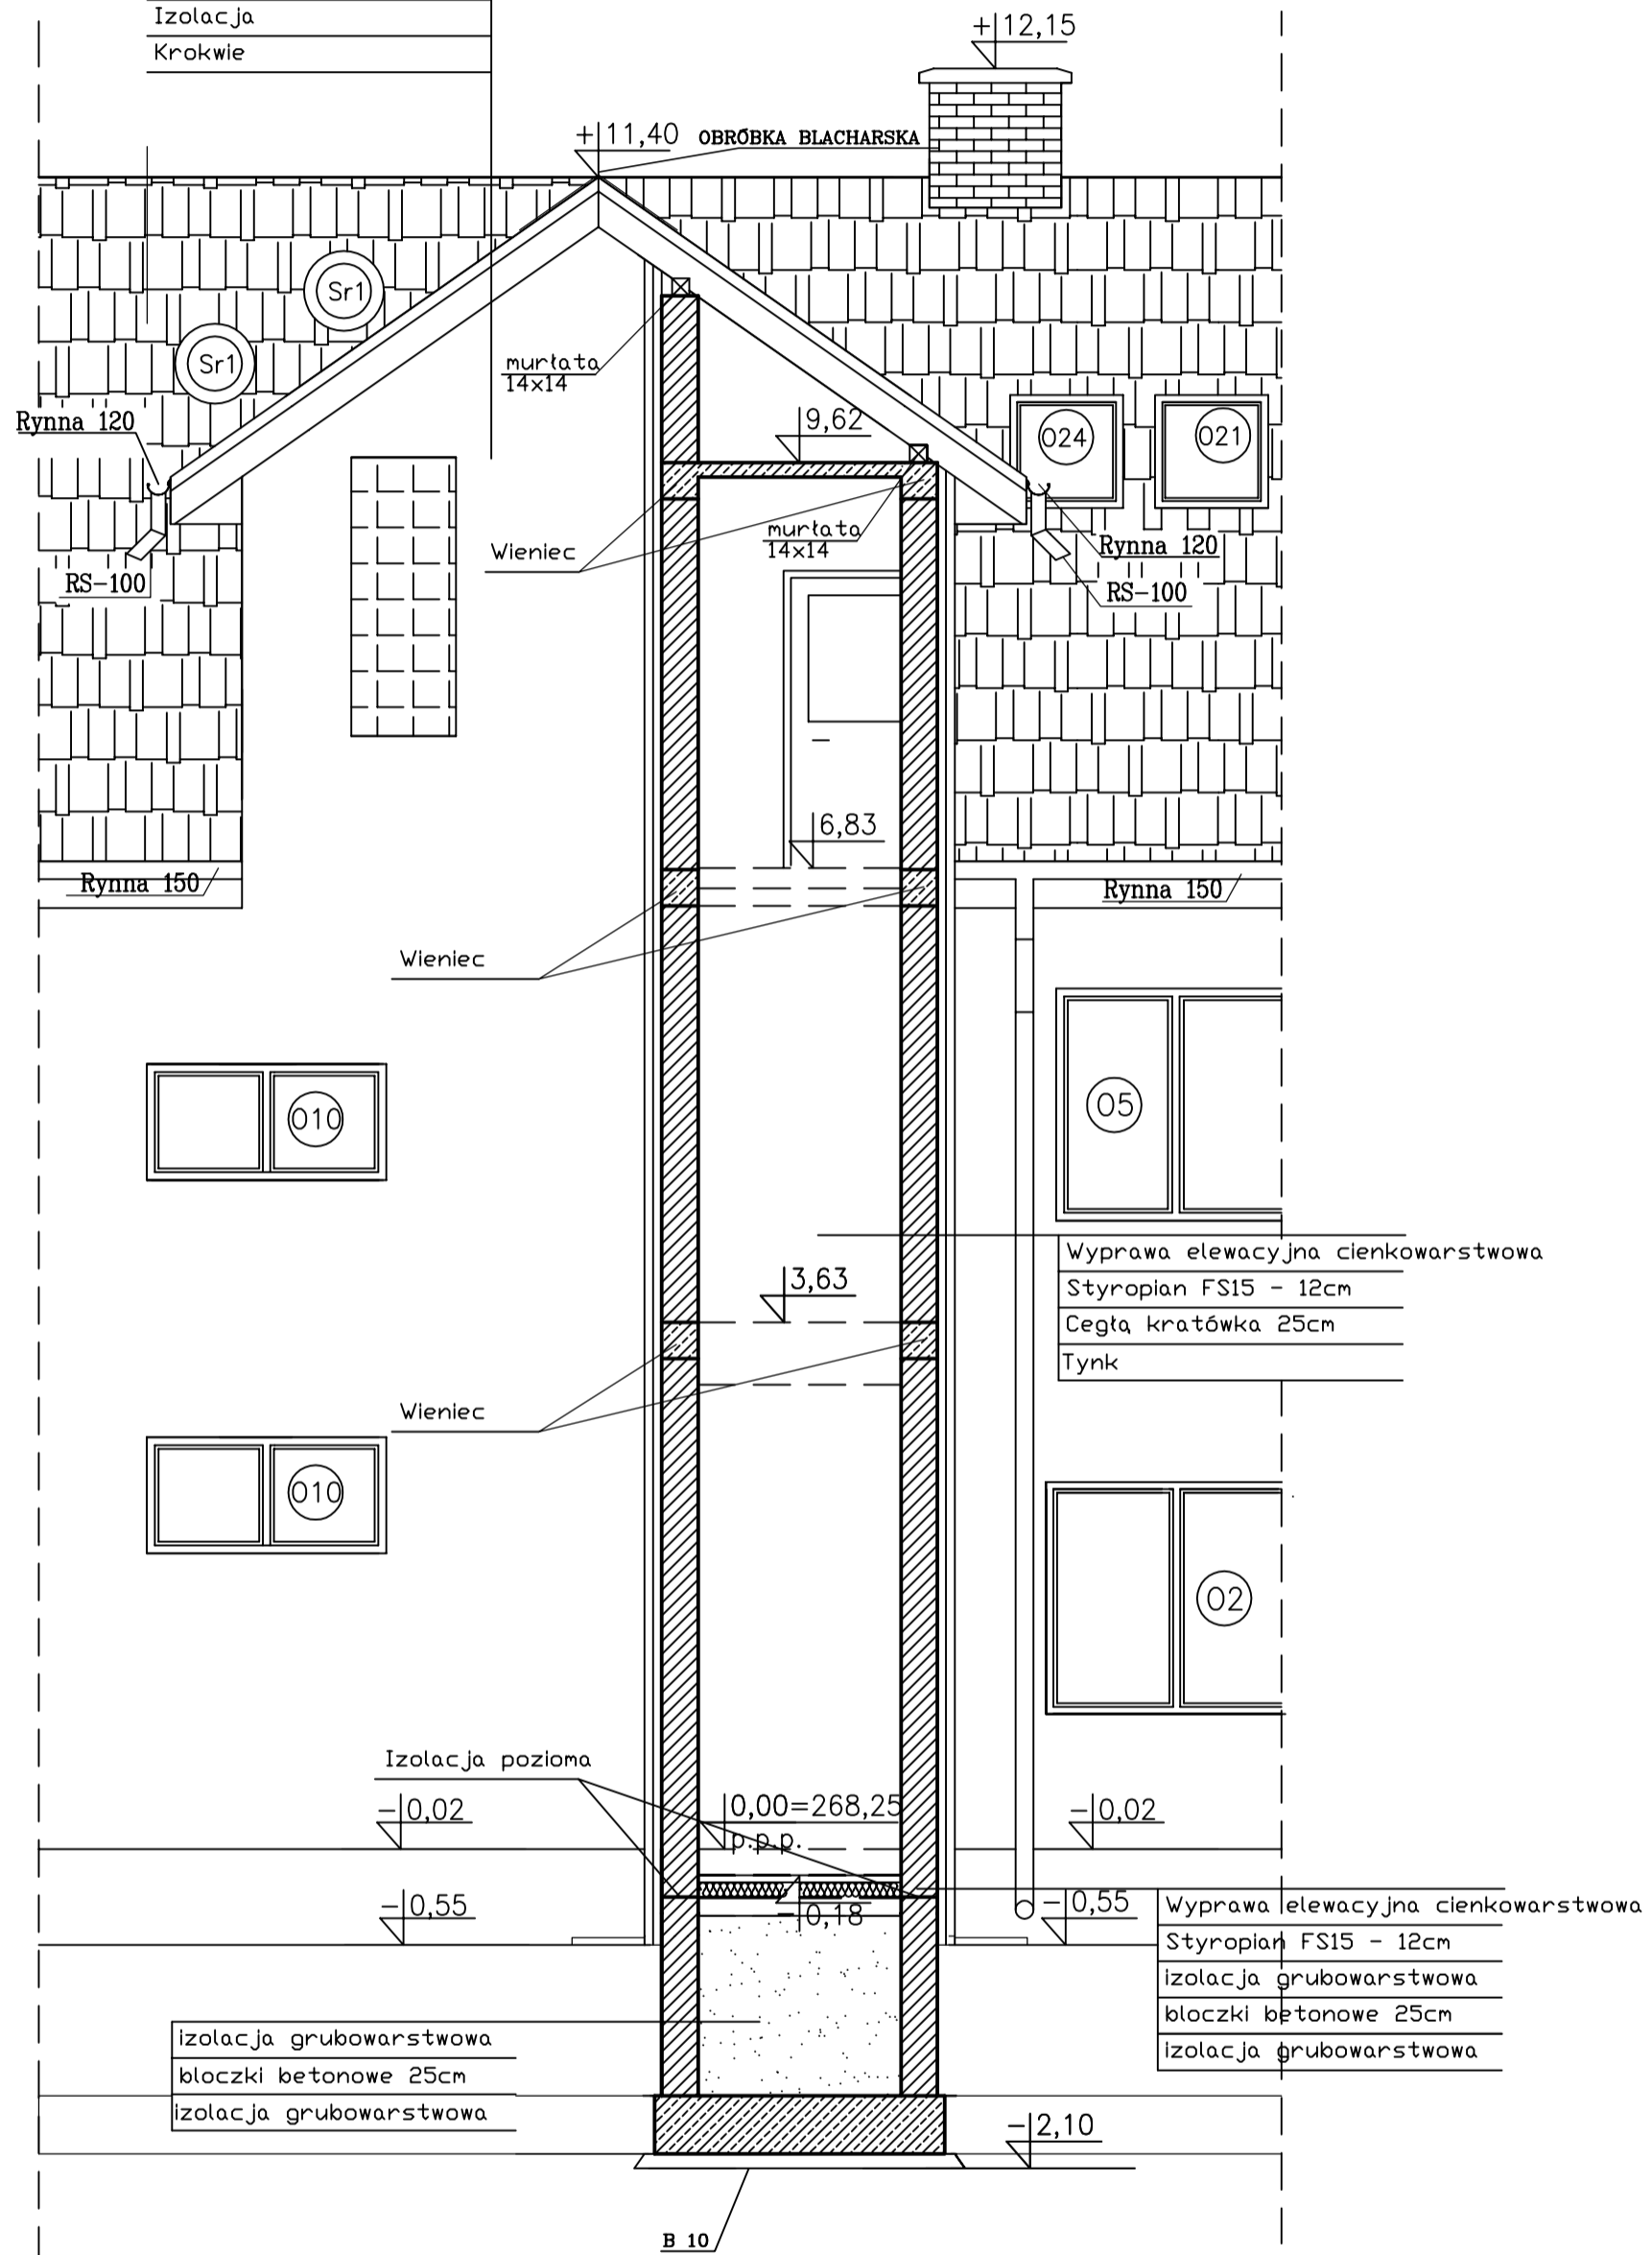


Blacha dachówkowa
Łaty i kontrłaty drewniane
Folia paroprzepuszczalna
Wełna mineralna 18cm
Izolacja
Krokwie

PRZEKRÓJ H-H

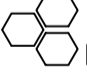

 BUDMA		PPU "BUDMA" Kielce ul.Hauke-Bosaka 9	
Obiekt	Młodzieżowy Ośrodek Wychowawczy w Rembowie gm. Raków		
Adres	msc.Rembów, gm Raków Dz.Nr 736	Rys.nr	14
Przedmiot rysunku	PRZEKRÓJ H-H	Skala	1:50
Projektant	mgr inż. arch. Roman Mirowski	Uprawnienia	215/KL/72
Opracował	inż. Anna Kmiec	Podpis	
Sprawdził	mgr inż. arch. Kamil Biskup	Data	IV.2007r.