PRZEKRÓJ I-I

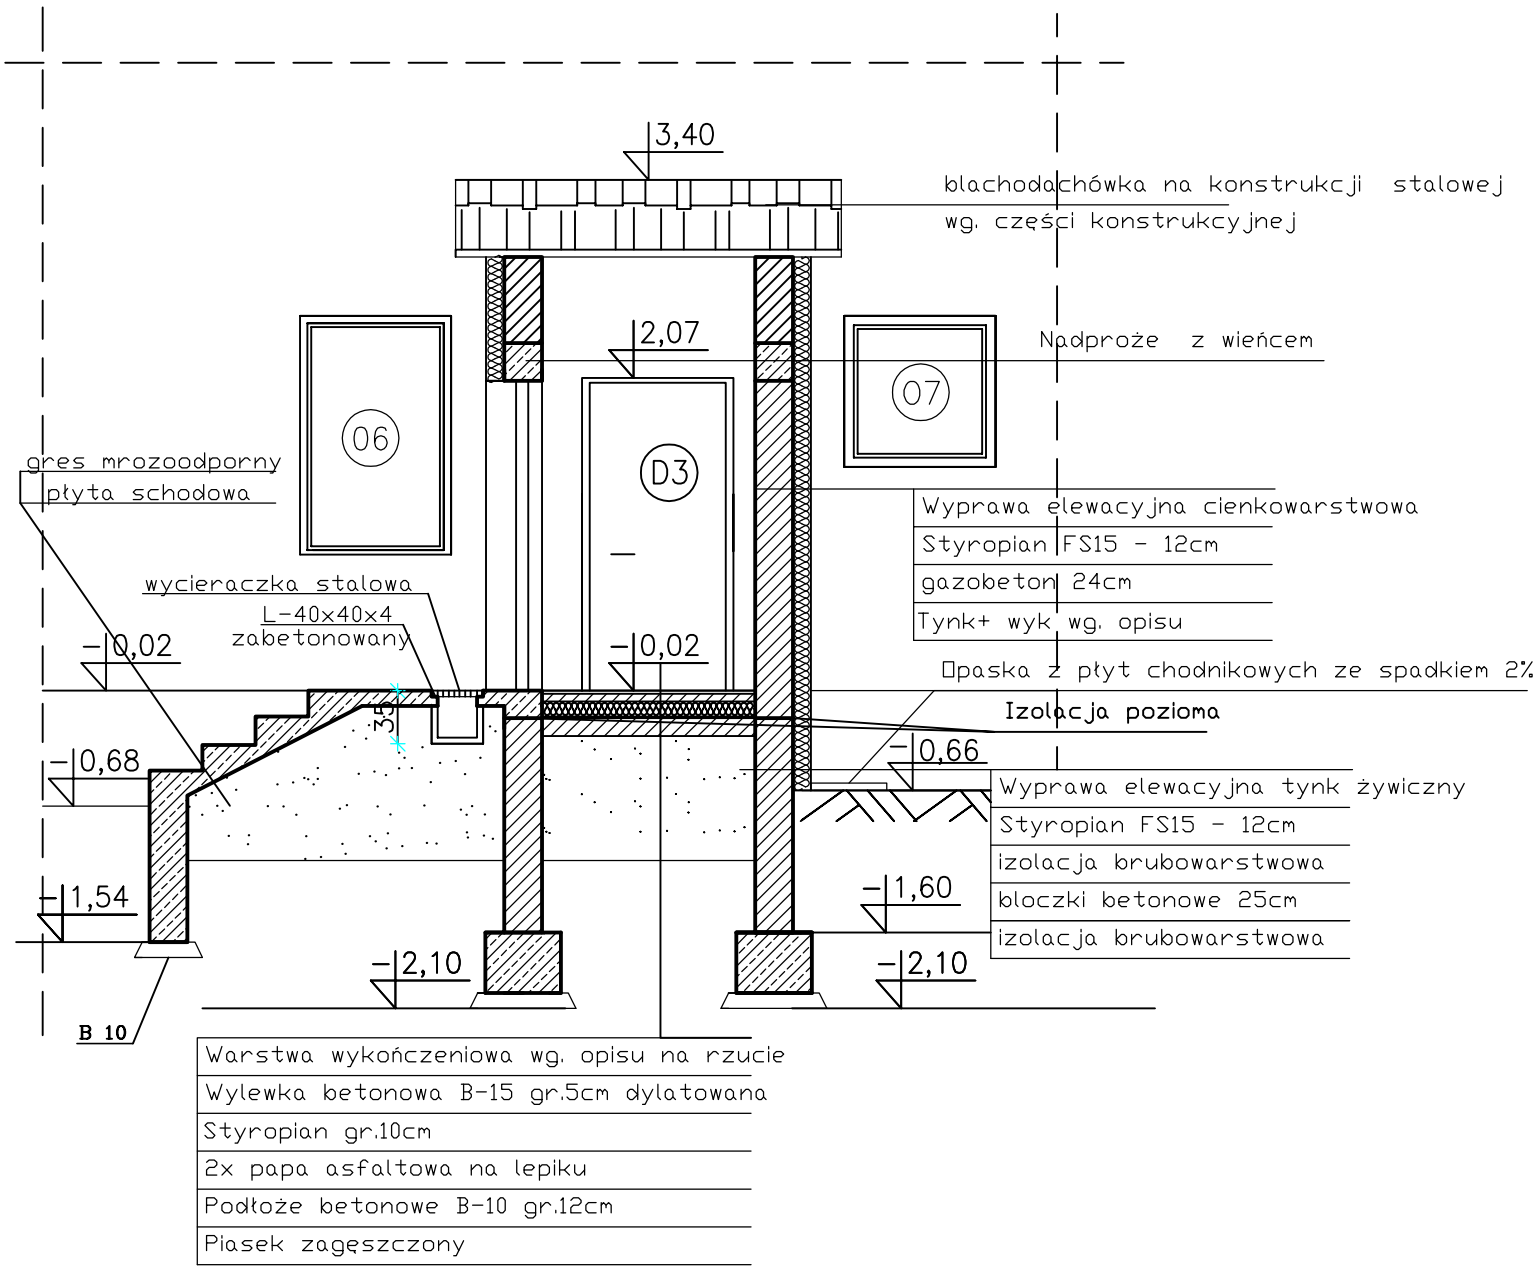

BUDMA

PPU "BUDMA"
Kielce ul.Hauke-Bosaka 9

Obiekt	Młodzieżowy Ośrodek Wychowawczy w Rembowie gm. Raków			
Adres	msc.Rembów, gm Raków Dz.Nr 736			Rys.nr 15
Przedmiot rysunku	PRZEKRÓJ I – I			Skala 1:50
	Nazwisko i Imię	Uprawnienia	Podpis	Data
Projektant	mgr inż. arch. Roman Mirowski	215/KL/72		IV.2007r.
Opracował	inż. Anna Kmieć			IV.2007r.
Sprawdził	mgr inż. arch. Kamil Biskup	SW-30/2006		IV.2007r.