ZESTAWIENIE STOLARKI I ŚLUSARKI OKIENNEJ

OZNACZENIE		01 okno PCV szyba K=1,1	02 okno PCV szyba K=1,1	03 okno PCV szyba K=1,1	04 okno PCV szyba K=1,1	05 okno PCV szyba K=1,1	06 okno PCV szyba K=1,1	07 okno PCV szyba K=1,1	08 okno PCV szyba K=1,1	09 okno PCV szyba K=1,1	010 okno PCV szyba K=1,1	011 okno PCV szyba K=1,1	012 nasiwietle PCV szyba K=1,1	012 A nasiwietle aluminium EI-60	013 nasiwietle PCV szyba K=1,1	014 okno PCV szyba K=1,1	015 okno PCV szyba K=1,1	016 okno stalowe pełne	017 okno PCV podawcze	018 okno aluminium ciepłe szyba K=1,0	021 okno dachowe połaciowe	022 okno dachowe połaciowe	023 okno dachowe połaciowe	024 okno dachowe połaciowe	025 okno PCV szyba K=1,1	Sr1 świetlik rurowy	W1okno wyłazowe standard	K1 kopa dymowa na podstawie skalnej	019 nasiwietle EI 60min
SCHEMAT		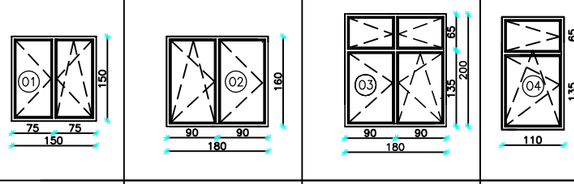																											
WYMIARY ZESTAWCZE		150 x 150	180 x 160	180X200	110 x 200	160 x 160	100 X 160	100x100	60 x 150	90 x 220	160 x 80	80 x 80	90 x 50	90 x 90	240 x 50	100 x 120	80 x 60	110 x 60	100 x 125	200x 120	78 x 118	66 x 118	78 x 98	66 x 98	80 x 150	⌀ 55	86 x 86	90 x 190	90 x 50
ZEWNĘTRZNE WYMIARY OŚCIEŻNICY	Sz	1500	1800	1800	1100	1600	1000	1000	600	900	1600	800	900	900	2400	1000	800	1100	1000	2000	780	660	780	660	800	845	860	900	900
	Hz	1500	1600	2000	2000	1600	1600	1000	1500	2200	750	800	500	500	500	1200	600	600	1200	1200	1180	1180	980	980	1500	900	860	1900	500
	PIWNICA	–	–	–	–	–	–	–	–	–	–	–	–	–	–	–	3	1	–	–	–	–	–	–	–	–	–	–	–
	PARTER	2	3	9	2	2	1	5	2	2	1	2	1	–	2	1	–	–	1	3	–	–	–	–	–	–	–	–	–
	PIĘTRO	2	14	–	–	3	2	4	2	2	4	–	9	1	–	–	–	–	–	–	–	–	–	–	2	–	–	–	3
	PODDASZE	–	–	–	–	–	–	–	–	–	–	–	–	–	–	–	–	–	–	–	42	1	1	2	–	14	2	2	–
RAZEM		4	17	9	2	5	3	9	4	4	5	4	10	1	2	1	3	1	1	3	42	1	1	2	2	14	2	2	3

ZESTAWIENIE STOLARKI I ŚLUSARKI DRZWIOWEJ

OZNACZENIE		D1	D2	D3	S1cz	S2cz	S3p.poż	S4cz	S5 p.poż	S6 p.poż	A1w	A2wp	A3cz	A4p.poz	A5p.poż	A6cz zest	A7z	A8z	A9w	A10	S7	S8
OZNACZENIE		Płytowe wewnętrz wentylowane	Płytowe wewnętrz chemoutwardzolne	Płytowe wewnętrz wentylowane	Stalowe zewnętrz zimne	Stalowe zewnętrz zimne	EI 30min Stalowe wewnętrz p.poż	Stalowe zewnętrz zimne	EI 60min Stalowe wewnętrz zimne	EI 30min Stalowe wewnętrz p.poż	Aluminium wewnętrzne	Aluminium wewnętr podawcze	Aluminium zewnętr ciepłe	EI 30min Aluminium wewnętr p.poż	EI 30min Aluminium wewnętr p.poż	Aluminium zewnętrz ciepłe zestaw	Aluminium zewnętrzne ciepłe	Aluminium zewnętrzne ciepłe	EI 30min Aluminium wewnętrzne	Aluminium wewnętrzne zestaw	EI 60min Stalowe wewnętrzne p.poż	EI 60min Stalowe wewnętrz p.poż
SCHEMAT		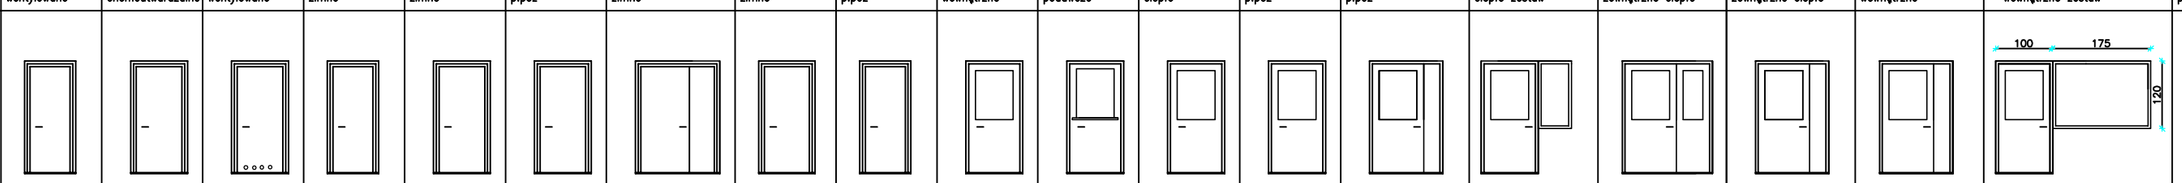																				
ZEWNĘTRZNE WYMIARY OŚCIEŻNICY	Sz	900	1000	1000	900	1000	1000	1500	1000	900	1000	1000	1000	1000	1300	1600	1600	1300	1300	2750	1300	900
	Hz	2055	2055	2055	2055	2055	2055	2055	2055	2055	2055	2055	2055	2055	2055	2055	2055	2055	2055	2055	2055	2055
WYMIARY W ŚWIETLE OŚCIEŻNICY	S	800	900	900	800	900	900	1400	900	800	900	900	900	900	1200	1500	1500	1200	1200	2750	1200	800
	H	2000	2000	2000	2000	2000	2000	2000	2000	2000	2000	2000	2000	2000	2000	2000	2000	2000	2000	2000	2000	2000
	PIWNICA	– –	– –	– 3P	– –	– –	1L 3P	1L –	– 2P	– 2P	– –	– –	– –	– –	– –	– –	– –	– –	– –	– –	– 1I	– –
	PARTER	3L –	6L 7P	14L 3P	– –	– 1P	– –	– –	– –	– –	– 2P	1L 1P	1L –	2L 2P	1L –	1L –	1L –	1L 2P	1L –	– 1P	– –	– –
	PIĘTRO	1L –	14L –	12L 4P	– –	– –	5L 1P	– –	– –	– –	– –	– –	– –	2L 4P	– –	– –	– –	– –	– –	– –	– –	– –
	PODDASZE	1L –	5L 1P	2L 3P	1L –	– –	– 1P	– –	– –	– –	1L –	– –	– –	2L 2P	– –	– –	– –	– –	– –	– –	– –	1L –
RAZEM		5L –	25L 8P	28L 13P	1L –	– –	6L 5P	1L –	– 2P	– 2P	1L 2P	1L 1P	1L –	6L 8P	1L –	1L –	1L –	1L 2P	1L –	– 1P	– 1I	1L –

UWAGI:

1. Stolarka okienna z PCV w kolorze białym, z szybą niskoemisyjną K=1,1, z nawietrzakami
3. Drzwi płytowe w kolorze naturalnego drewna chemoutwardzone, z ościeżnicą stalową
4. Wymiary drzwi i okien przed montażem sprawdzić ze stanem faktycznym na budowie
5. Drzwi w komplecie z zamkami;
6. Drzwi A7, A8, A9 z samozamykaczami
7. Sr1- naświetle rurowe wg. załącznika.

BUDMA	PPU "BUDMA" Kielce ul.Hauke-Bosaka 9			
Obiekt	Młodzieżowy Ośrodek Wychowawczy w Rembowie gm. Raków			
Adres	msc.Rembów, gm Raków Dz.Nr 736			Rys.nr 19
Przedmiot rysunku	ZESTAWIENIE STOLARKI I ŚLUSARKI			Skala 1:100
	Nazwisko i Imię	Uprawnienia	Podpis	Data
Projektant	mgr inż. arch. Roman Mirowski	215/KL/72		IV.2007r.
Opracował	inż. Anna Kmiec			IV.2007r.
Sprawdził	mgr inż. arch. Kamil Biskup	SW-30/2006		IV.2007r.