



ELEWACJA POKŁONNO-ZACHODNIA

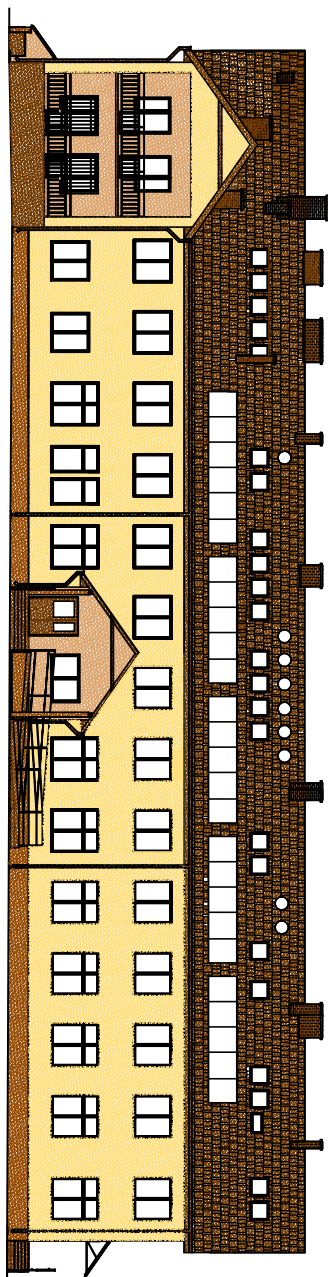


ELEWACJA POKŁONNO-ZACHODNIA



ELEWACJA POKŁONNO-WSCHODNIA

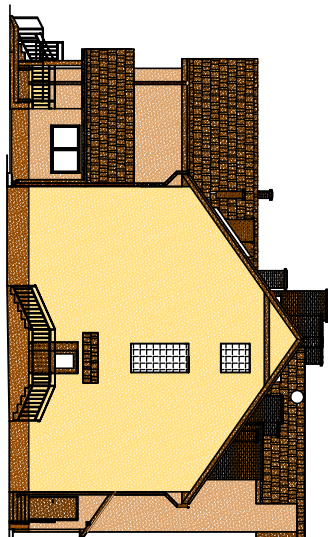

ELEWACJA POKŁONNO-WSCHODNIA

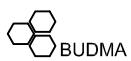

PPU "BUDMA"
Kielce ul.Hauke-Bosaka 9

Obiekt	Młodzieżowy Ośrodek Wychowawczy w Rembowie gm. Raków			Rys.nr 20
Adres	msc.Rembów, gm Raków Dz.Nr 736			Skala 1:200
Przedmiot rysunku	ELEWACJE – KOLORYSTYKA			
	Nazwisko i Imię	Uprawnienia	Podpis	Data
Projektant	mgr inż. arch. Roman Mirowski	215/KL/72		IV.2007r.
Opracował	inż. Anna Kmiec			IV.2007r.
Sprawdził	mgr inż. arch. Kamil Biskup	SW-30/2006		IV.2007r.