
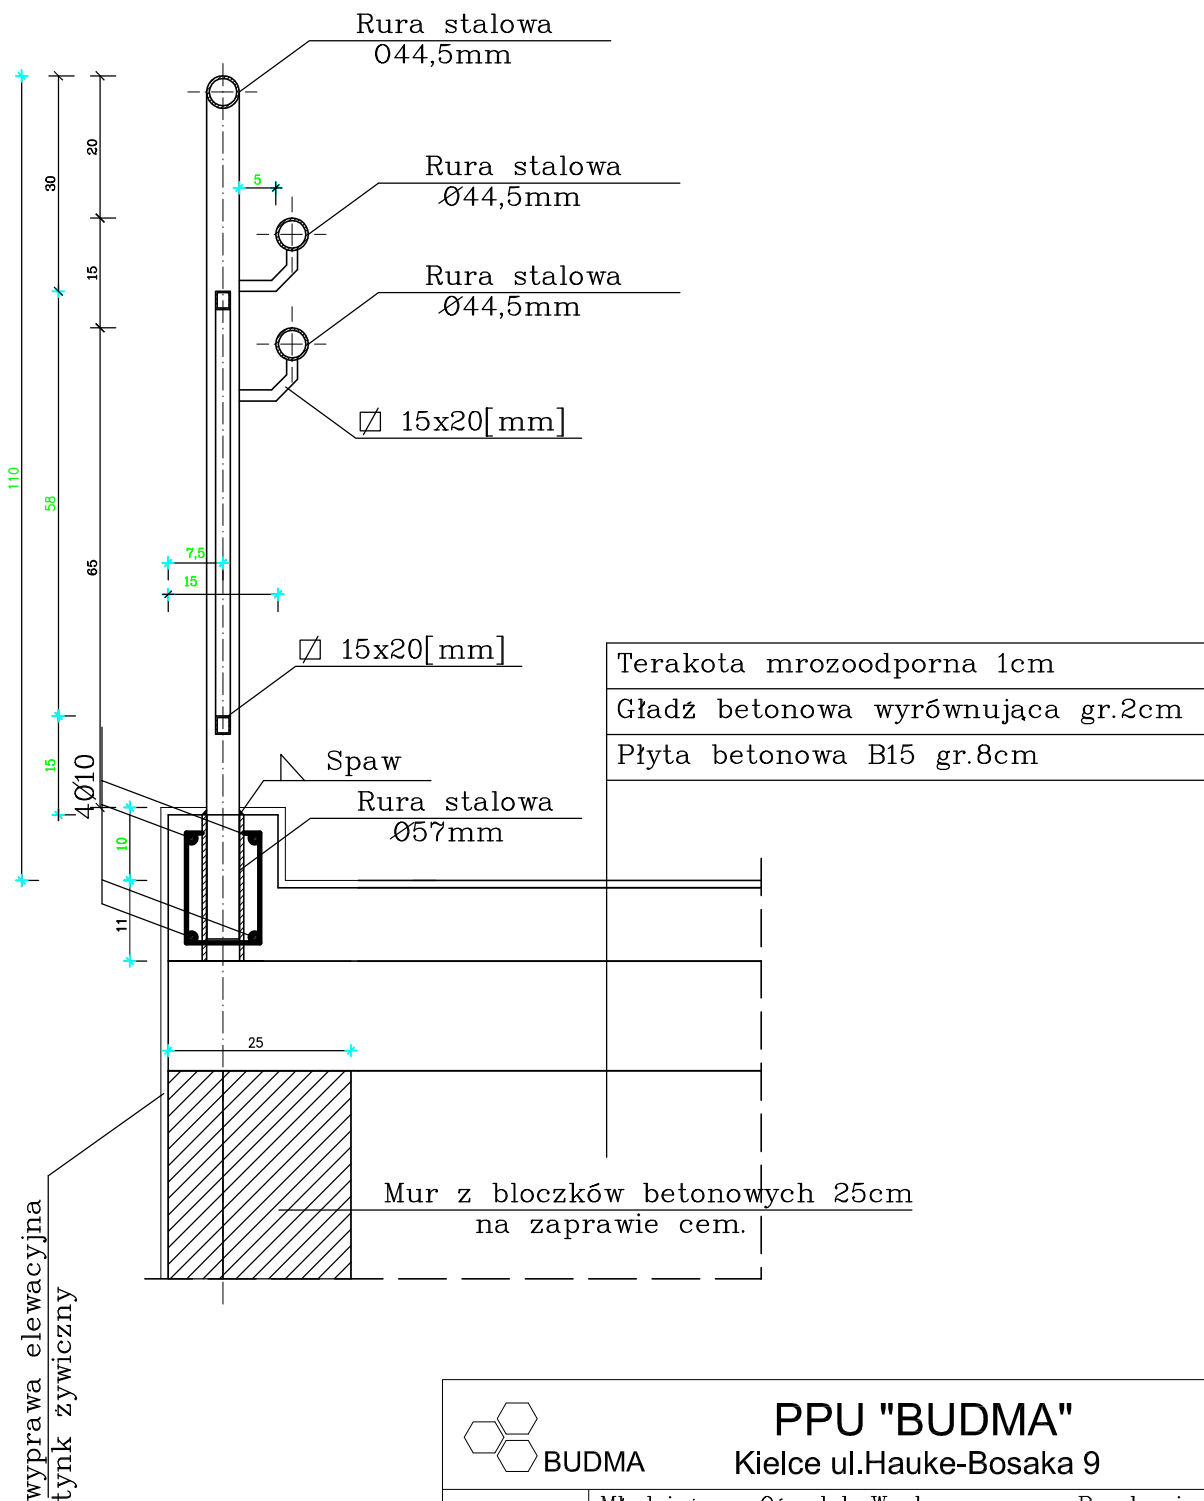


# SZCZEGÓŁ POCHYLNI DLA NIEPEŁNOSPRAWNYCH - SKALA 1:10 -

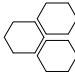

 <b>BUDMA</b>		<b>PPU "BUDMA"</b> Kielce ul.Hauke-Bosaka 9		
Obiekt	Młodzieżowy Ośrodek Wychowawczy w Rembowie gm. Raków – Budynek Gospodarczy		Rys.nr	29
Adres	mśc.Rembów, gm Raków Dz.Nr 736		Skala	1:10
Przedmiot rysunku	Szczegół pochylni dla niepełnosprawnych			
	Nazwisko i Imię	Uprawnienia	Podpis	Data
Projektant	mgr inż. arch. Roman Mirowski	215/KL/72		IV.2007r.
Opracował	inż. Anna Kmieć			IV.2007r.
Sprawdził	mgr inż. arch. Kamil Biskup	SW-30/2006		IV.2007r.