
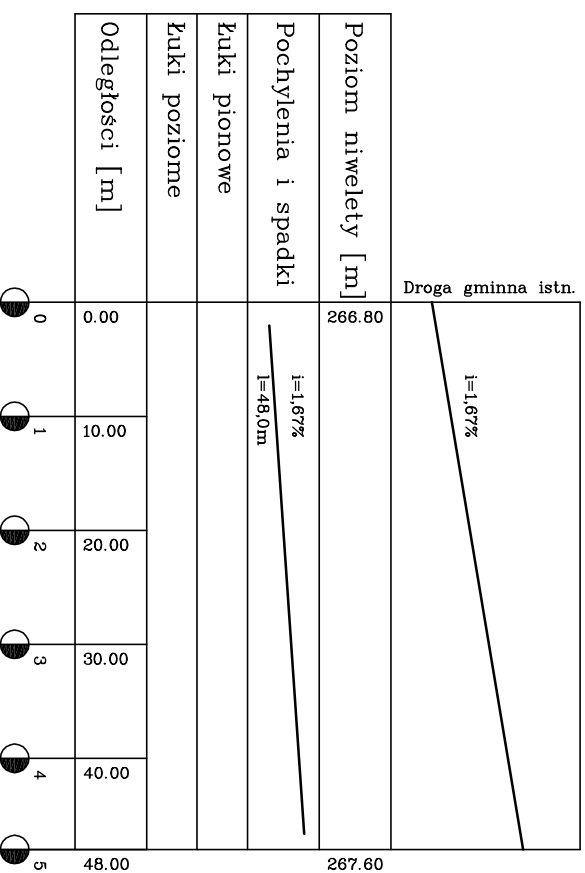
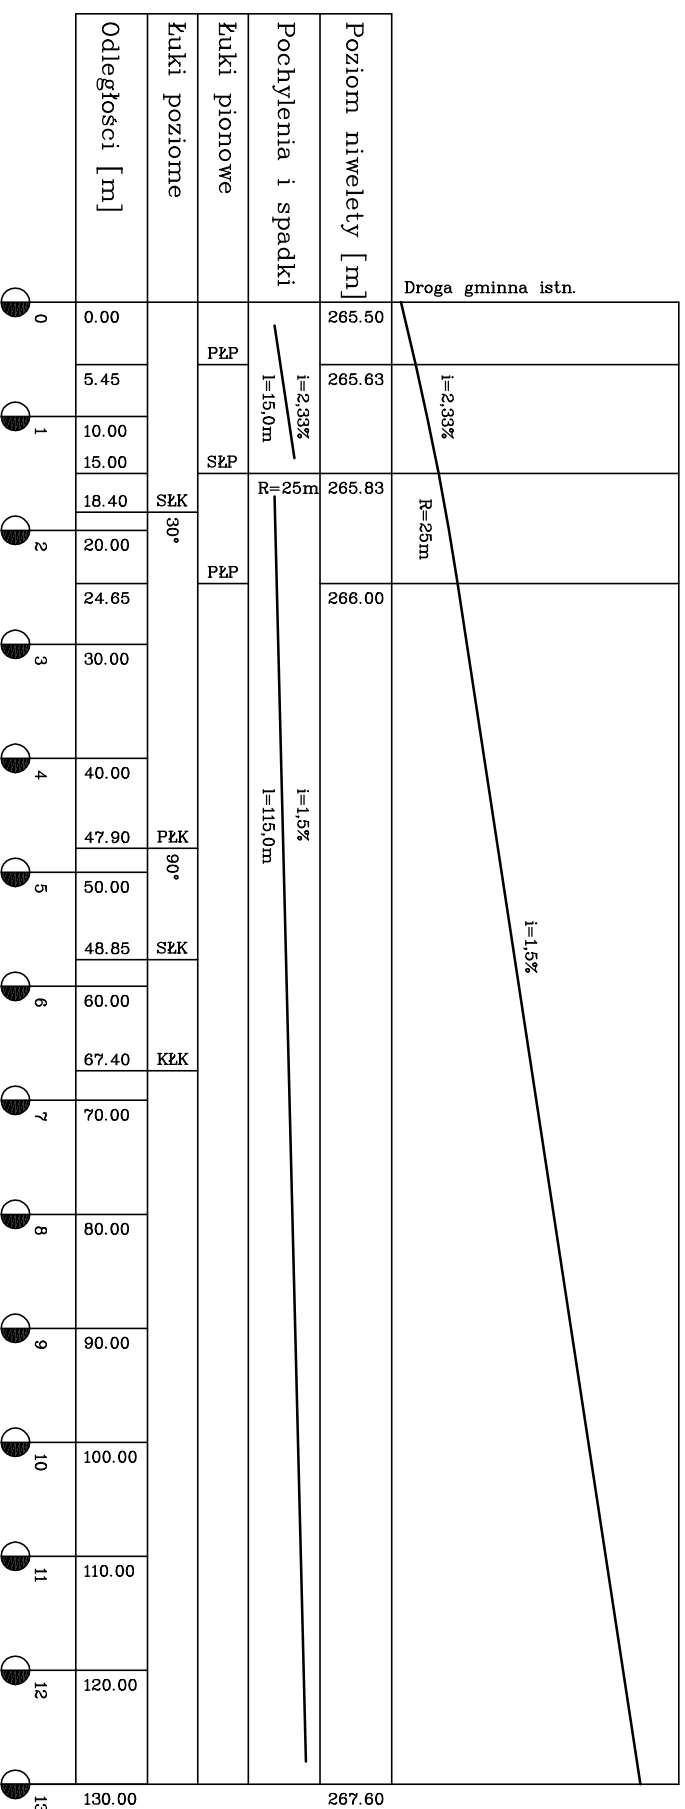


NIVELETA OSI DROGI DOJAZDOWEJ

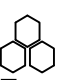

 PPU "BUDMA" Kielce ul. Hauke-Bosaka 9	
Obiekt	Modułozowy Ośrodek Wychowawczy w Rembowie
Adres	msc. Rembów, gm. Raków Dz. Nr 736
Przedmiot rysunku	NIVELETA OSI DRÓG DOJAZDOWYCH
Nazwisko i Imię	mgr inż. arch. Roman Mirowski
Uprawnienia	215/Kt/72
Podpis	
Data	04.2007r.
Przebadani	mgr inż. Marek Mazurkiewicz
Skala	K1/57/83
Opracował	inż. Krzysztof Oleś
	04.2007r.