


# KIELCE

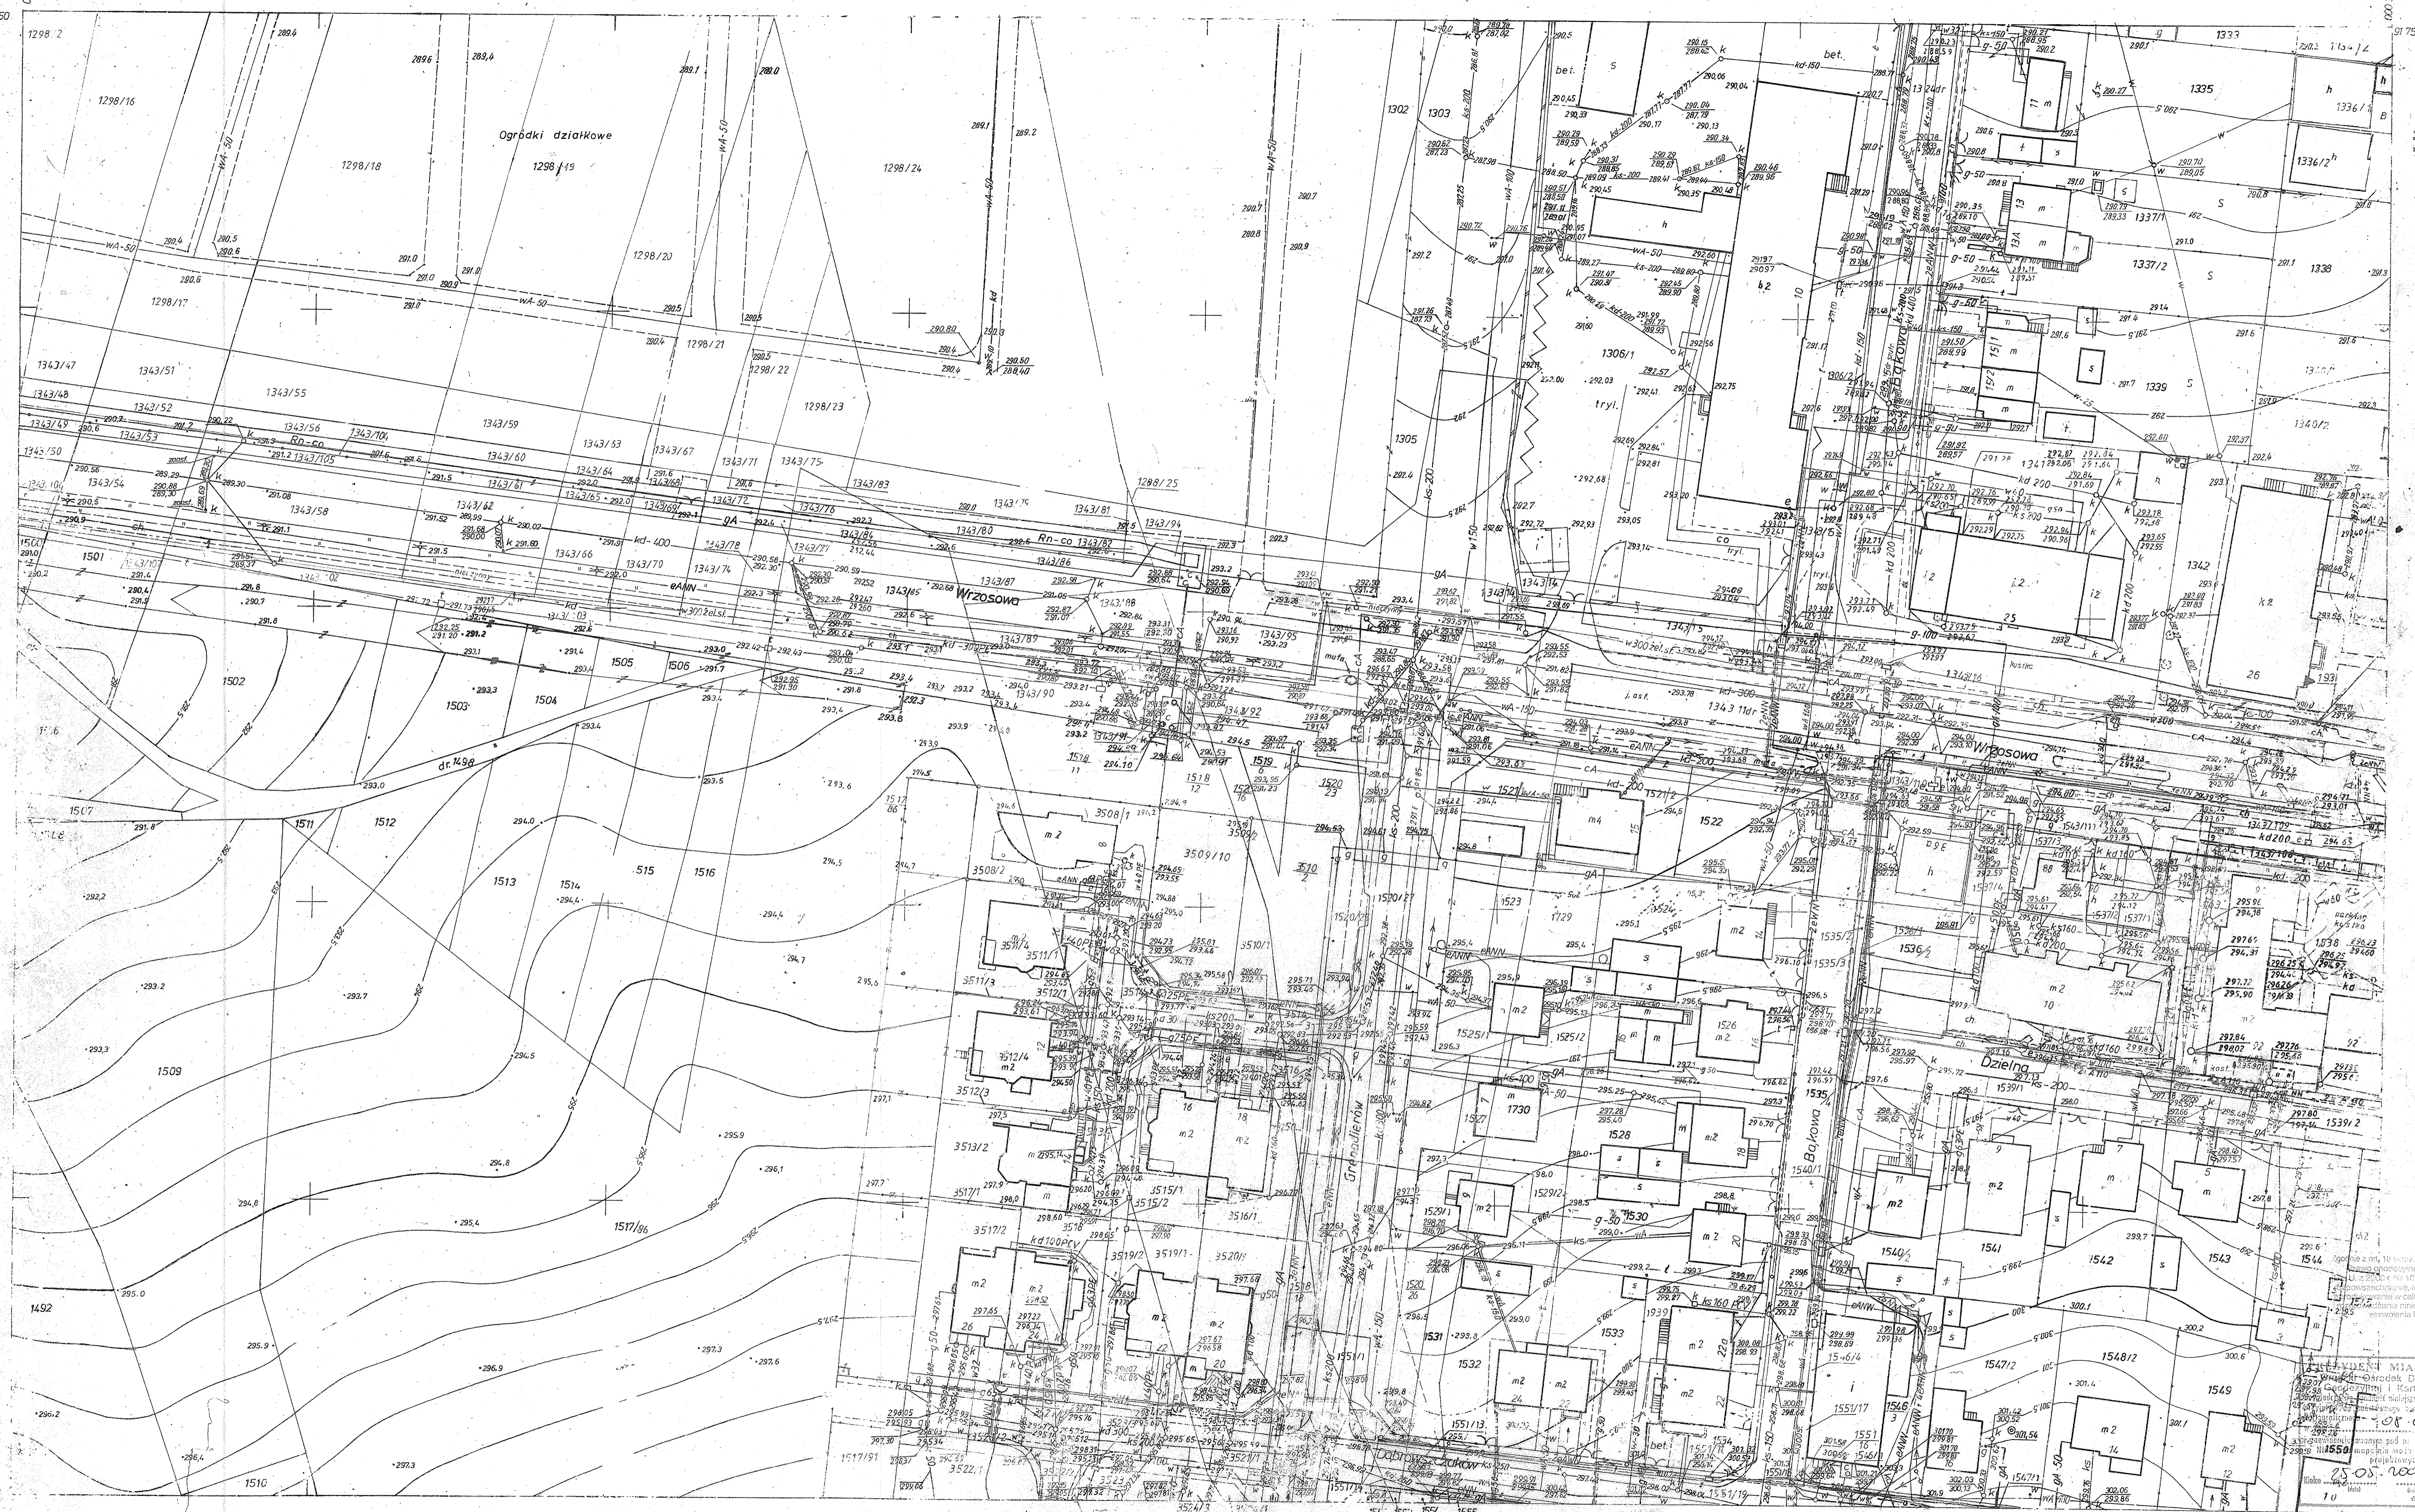

143.424.1923  
1:500

## MAPA ZASADNICZA

Założona w 1923 r. przez  
DOKŁADOWE PRZELICZENIA I  
KARTOGRAFICZNE

1921	260	14.11	87	8/91	09.01.91	4/92	92.01.96	11/93	93.11.96
1921	81	9.03	89	122/91	08.03.91	277/92	10.04.92		
1921	209	16.01	89	180/91	26.03.91				
				87/91	26.11.26	329/92	14.10.92		

Mapa wykonana kalometrem i  
w Zakł. Reprogr. i Kartograf. GPKC  
nie występuje się istnienia w tym miejscu z mapy w skali 1:500  
nie wykonanej na niniejszej mapie GPKC  
budowlanych, urządzeń budowlanych o nazw. 1:500  
zagrodzi, podziemnych, naziemnych i nadziemnych  
które nie były zgłoszone do inwentaryzacji  
lub o których brak jest informacji w GPKC  
Ośrodku Dokumentacji Geodezyjnej i Kartograficznej

m. Kielce  
W. Proszki  
Mapa zasadnicza  
Skala 1 : 500

MIĘDZYSIECIE  
Kielce  
Dzielnia  
1923