


INWENTARYZACJA ZIELENI PRZY ZESPOLE PAŁACOWYM W ŁOPUSZNI  
SKALA 1:500

RYS.1

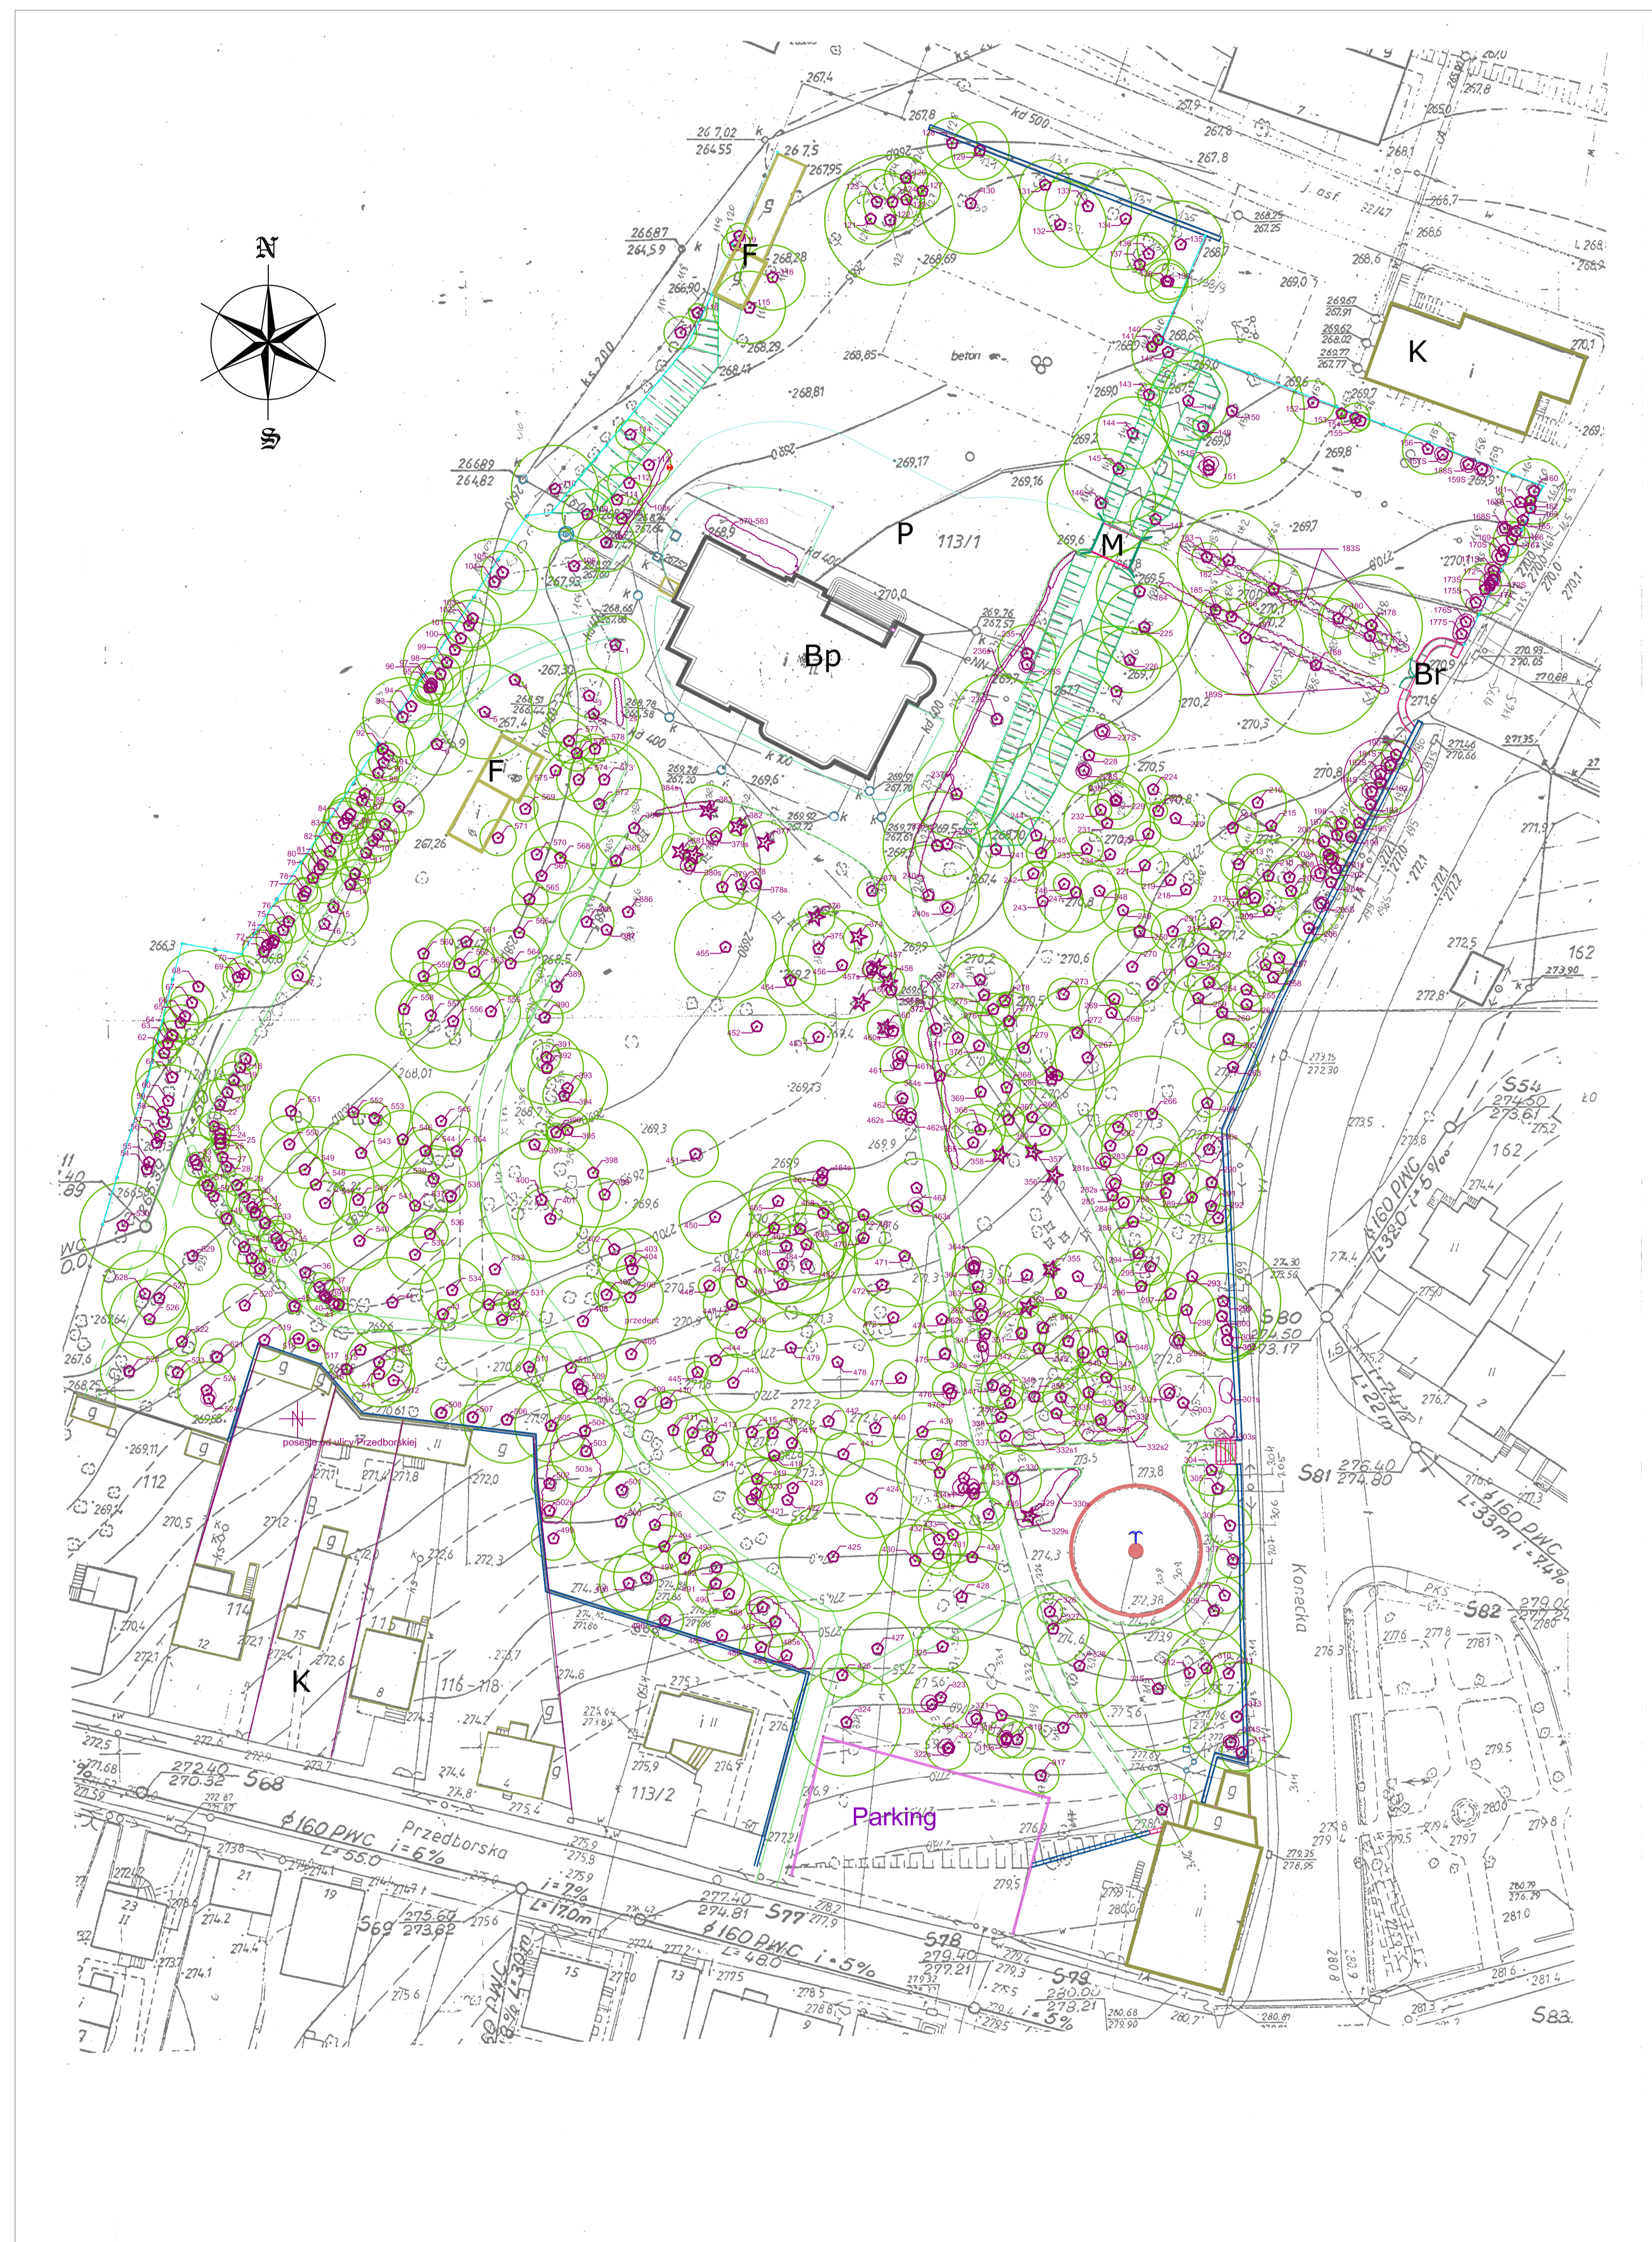

LEGENDA:

- Bp Budynek pałacu
- P Podjazd
- Br Brama wjazdowa
- M Mostek nad fosą
- F Fundamenty budynków gospodarczych
- K Istniejące obiekty kubaturowe poza granicami opracowania
- Ciągi piesze i jezdne
- Mur
- Ogrodzenie z siatki
- Pozostałe ogrodzenie
- ★ Drzewa iglaste
- Drzewa liściaste
- Skupiny krzewów
- 336 Numery inwentaryzacyjne drzew