


RYS.2B ANALIZA DENDROCHRONOLOGICZNA PRZY ZESPOLE PAŁACOWO-PARKOWYM W ŁOPUSZNI
 Grupa drzew w przedziale wiekowym od 199 - 100 lat SKALA 1:1000

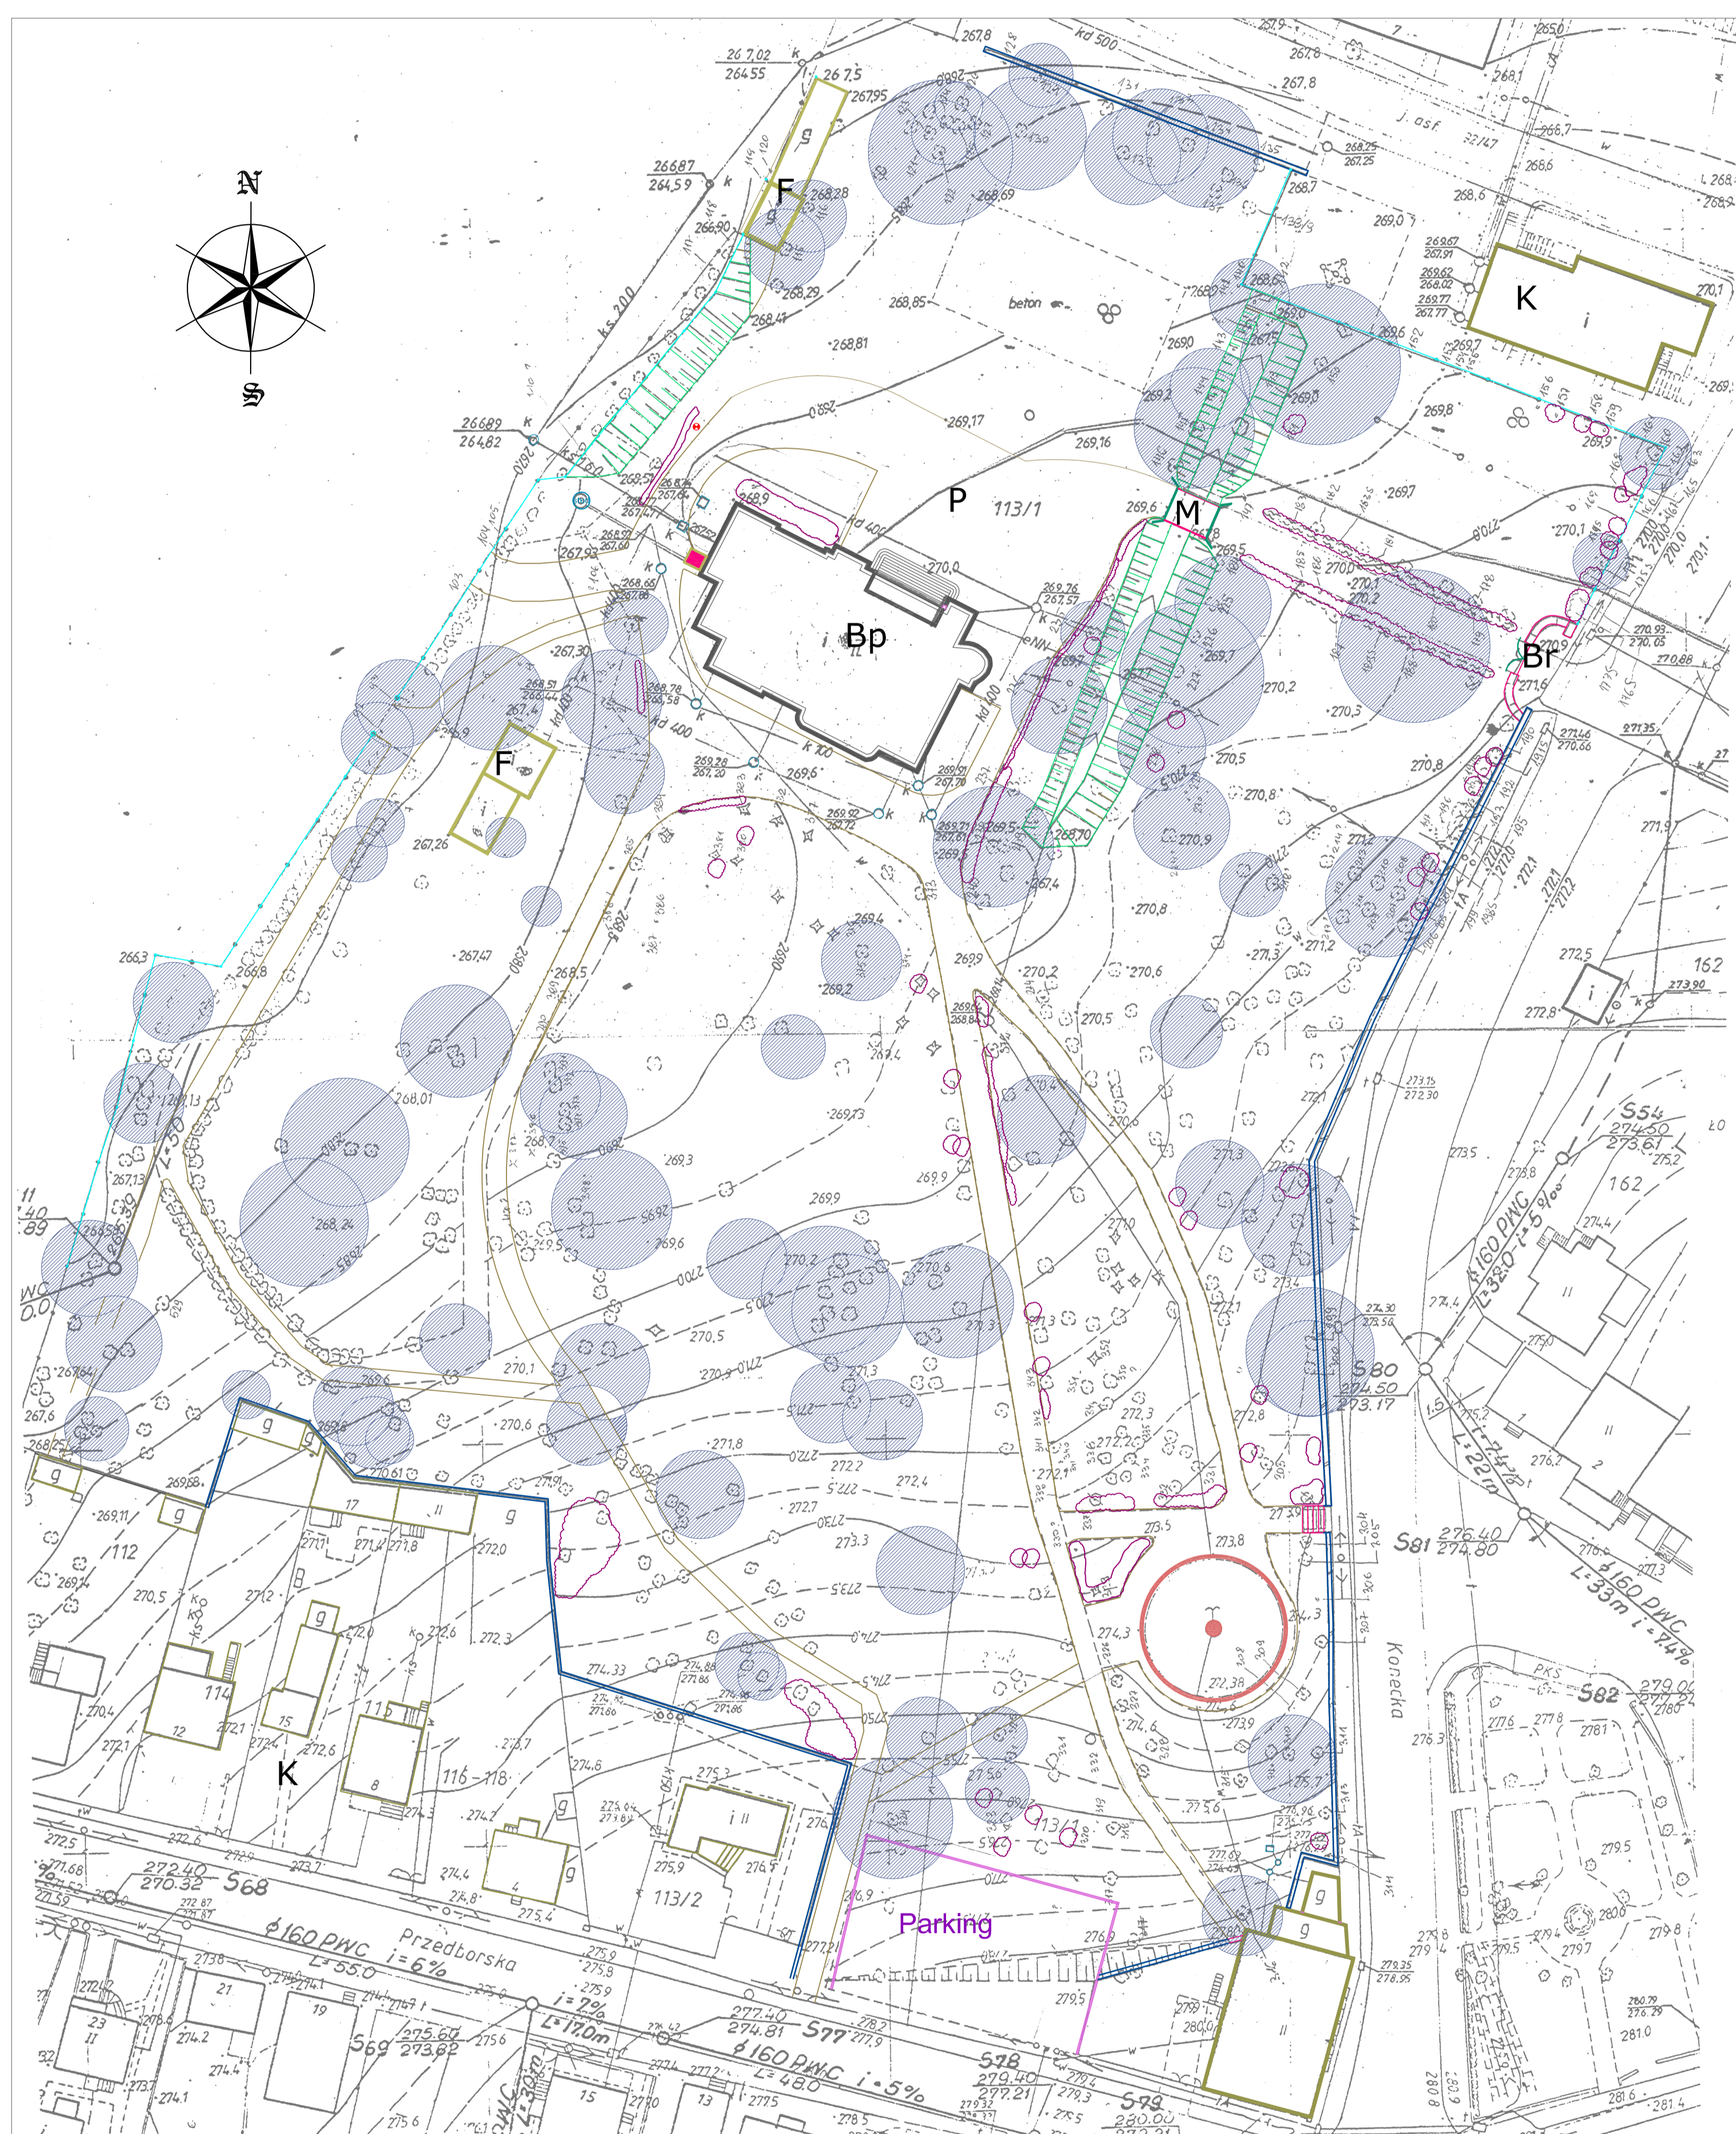

LEGENDA:

- Bp Budynek pałacu
- P Podjazd
- Br Brama wjazdowa
- M Mostek nad fosą
- F Fundamenty budynków gospodarczych
- K Istniejące obiekty kubaturowe poza granicami opracowania

GRUPY WIEKOWE DRZEW:

- II 199 - 100 lat

WYKONANIE PRAC PROJEKTOWYCH I KONSULTACJI ul. 2500-LECIA WOLNOŚCI 100, 01-234 Warszawa	
Nazwa: Parkowa, Zespół Pałacowo-Parkowy	Rodzaj: Parkowa
ZESPÓŁ SZKÓŁ PONADGIMNAZJALNYCH NR. 5	
Nazwa: Zespół Szkół Ponadgimnazjalnych Nr. 5	Rodzaj: Szkoła
Nazwa: Agnieszka Stronka	Rodzaj: Dendrochronologia
Nazwa: DENDROCHRONOLOGIA	Rodzaj: Dendrochronologia
Skala: 1:1000	Strona: 28