




PRZEKRÓJ IX-IX 1:50

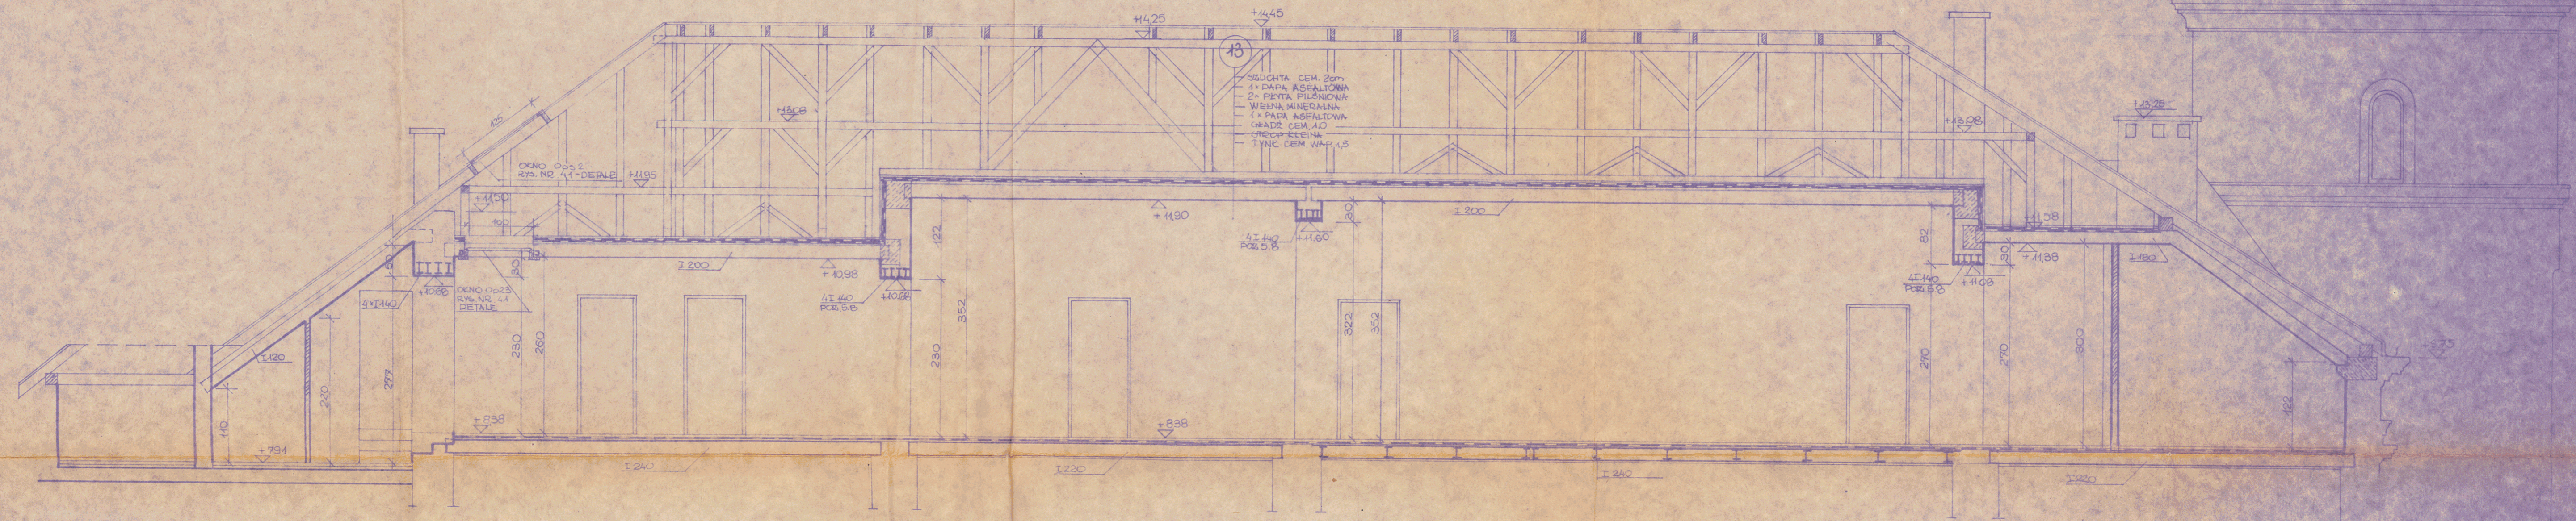

PRZEKRÓJ VII-VII 1:50

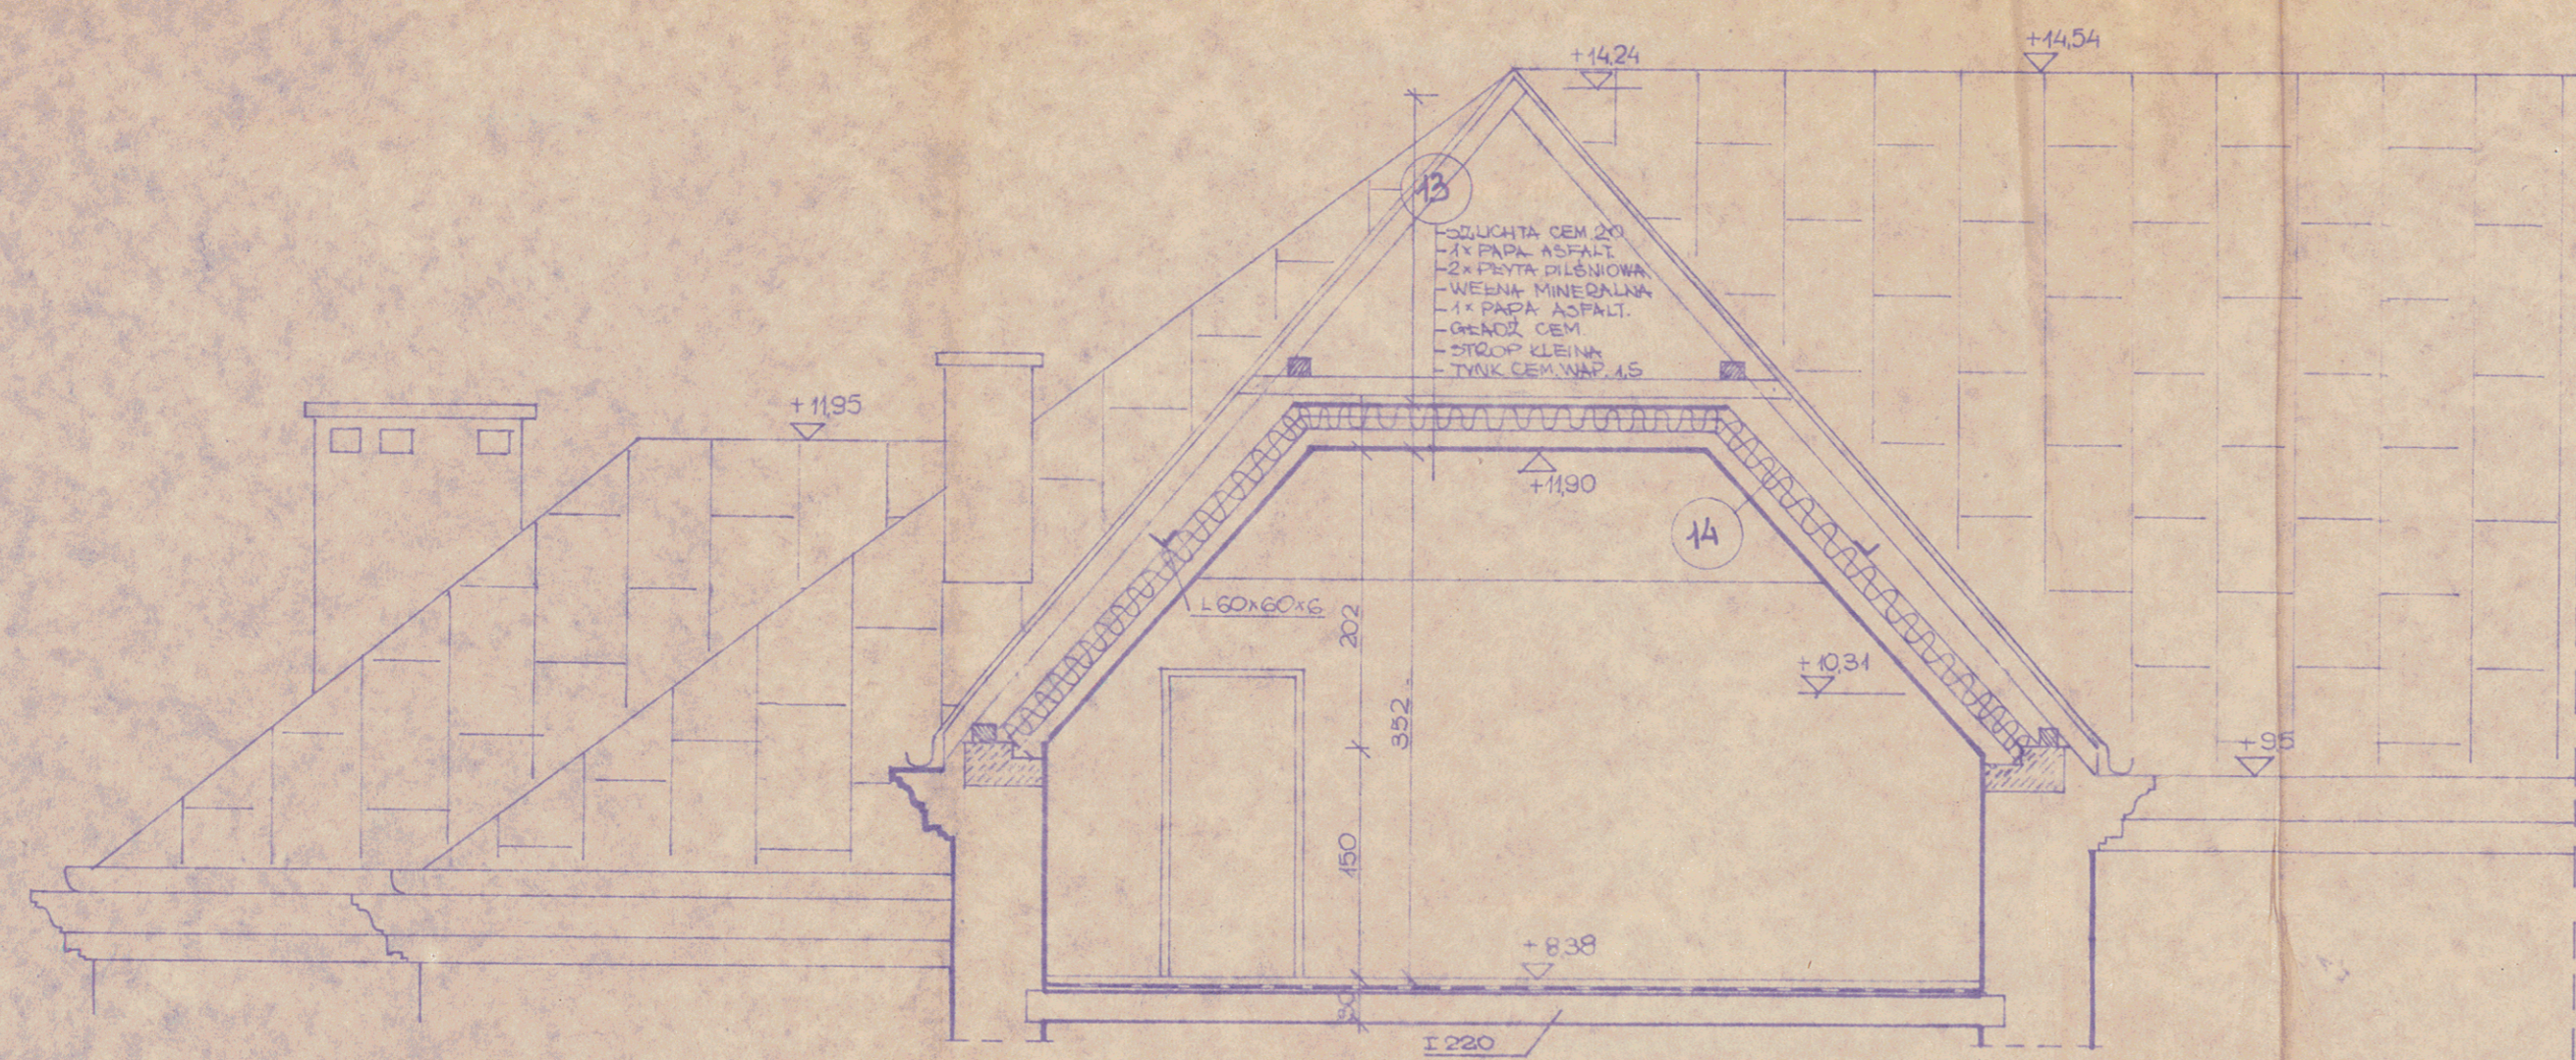

PRZEKRÓJ X-X 1:50

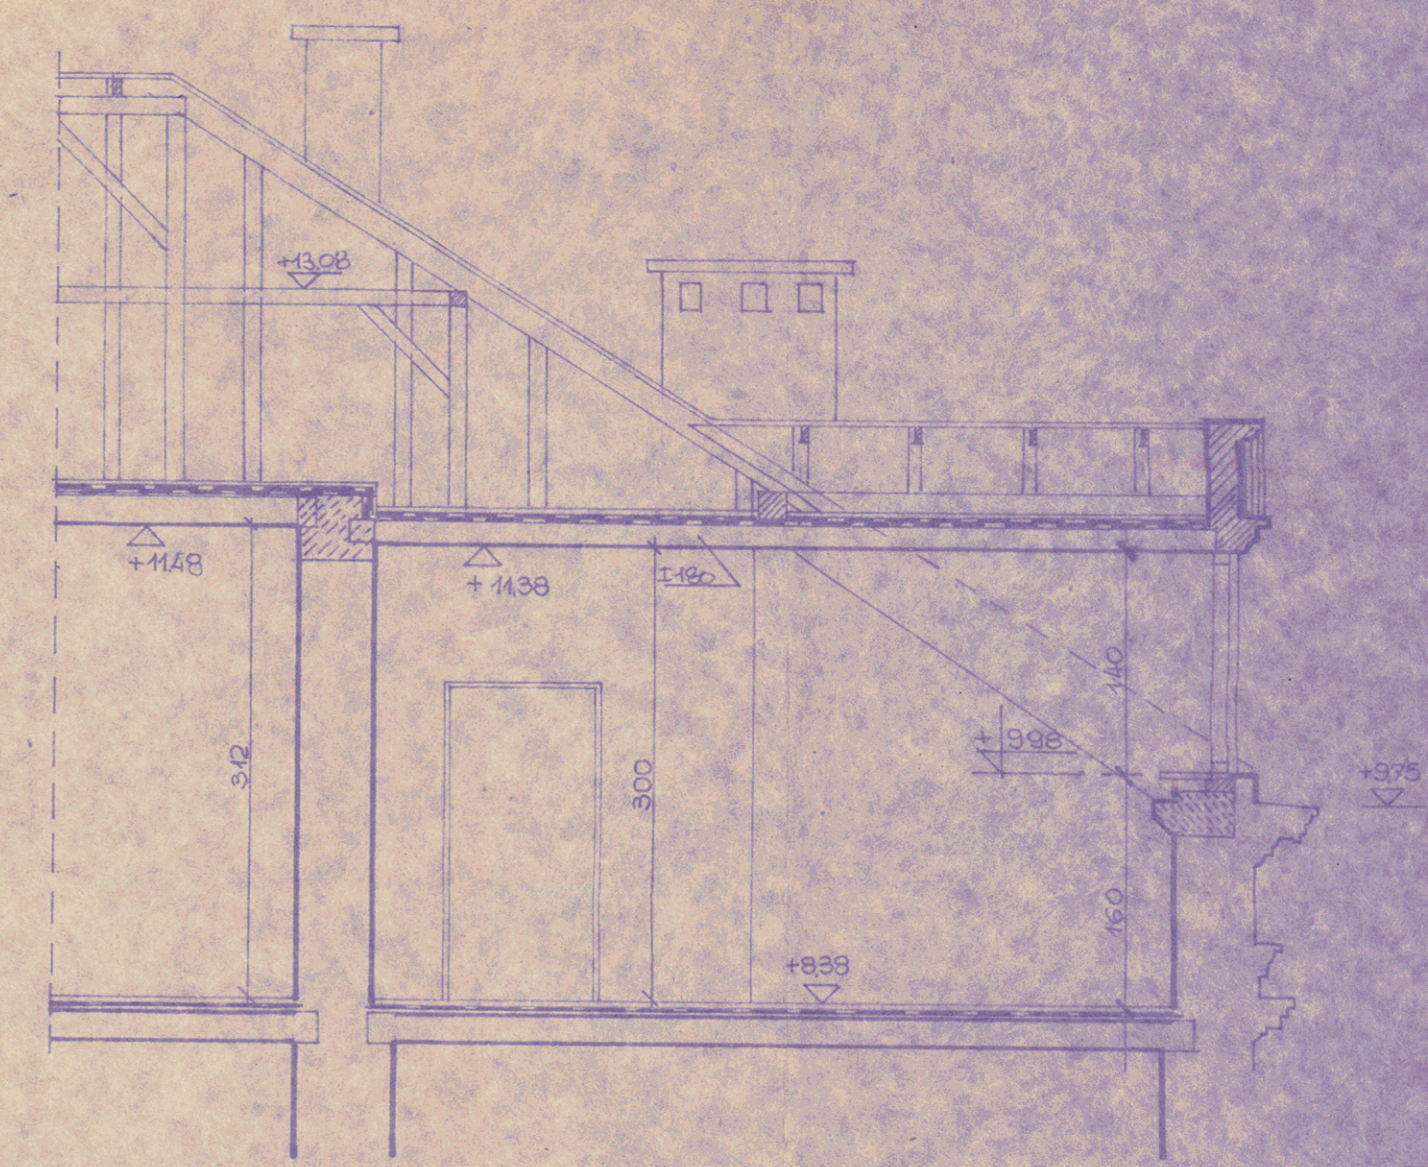

PRZEKRÓJ VIII-VIII 1:50

PRZEKROJE		15	
