

MAPA DO CELÓW PROJEKTOWYCH
1:500

województwo świętokrzyskie
powiat m. Kielce
gmina Miasto Kielce
Miejscowość Kielce
Jednostka ewidencyjna 26610_1, M. Kielce
obręb nr 0024, 10124
działka nr 1492/3
nr sekcji 143.424.1914 zakres: A-5, B-5,6,7, C-4,5,6,7, L-4,5,6,7, E-3,4,5,6
143.424.1932 zakres: A-3,4,5,6, B-4,5,6

Mapę niniejszą zaktualizował w obrębie działki numer 1492/3 w październiku 2009r
geodeta uprawniony Jarosław Borek

Układ współrzędnych XY "1965"
Układ rzędnych Z "Kronsztadt 60"


Kielce, dn. 03.11.2009r.

wykonat:

PREZYDENT MIASTA KIELCE
Gen. brygadier Jerzy Januszki
Starosta Powiatowy
W obrotach z urzędami i innymi podmiotami
terenu aktywność i wyjątkowość, przy
potwierdzeniu aktualności, przesyła do
projektanta w dow. 10.11.2009

POWIATOWY URZĄD USŁUG
STAROSTWA POWIATOWEGO
Jarosław Borek
geodeta uprawniony
świadczenie MGpis Nr 12831

mgr inż. Beata Morzyńska
Kierownik Biura
Technicznej Usługi i Wzrostu

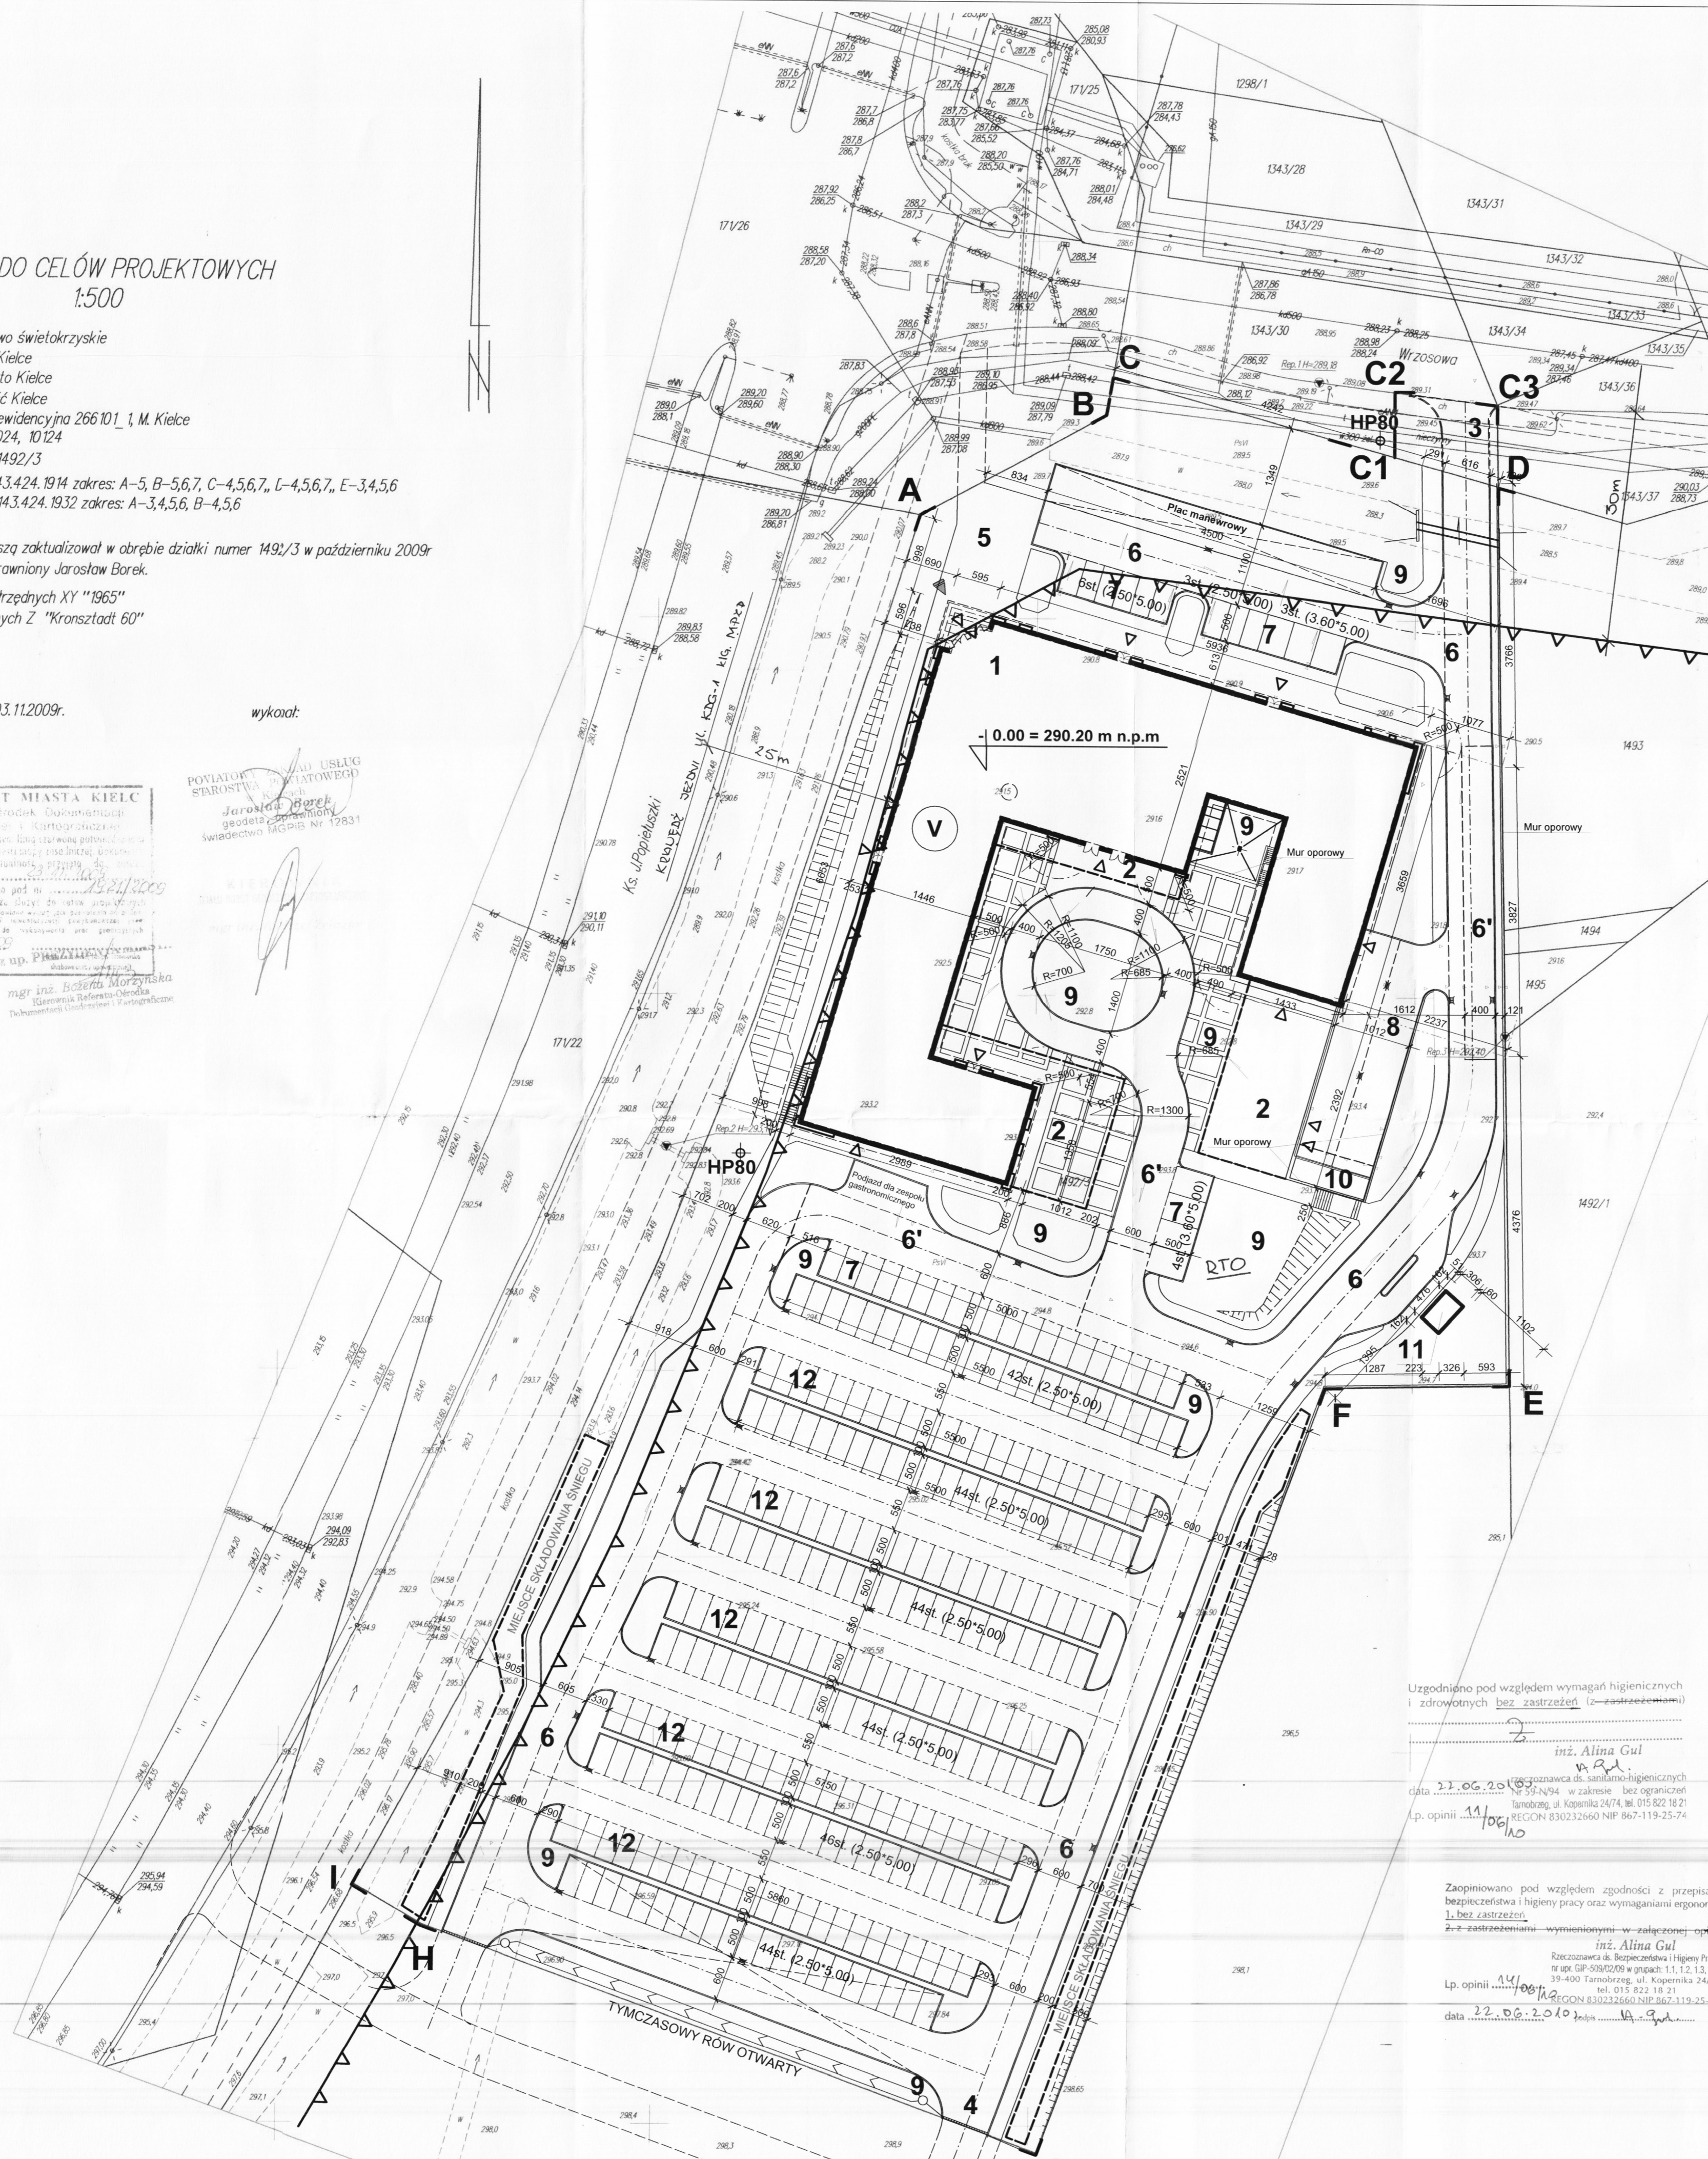

Uzgodniono pod względem wymagań higienicznych
i zdrowotnych bez zastrzeżeń (z zastrzeżeniami)
inż. Alina Gul
w.p.l.
22.06.2010
Rzeczoznawca ds. sanitarno-higienicznych
Nr 59/N/94 w zakresie bez ograniczeń
Tarnobrzeg, ul. Kopernika 24/74, tel. 015 822 18 21
lp. opinii 11/106/ho
REGON 830232660 NIP 867-119-25-74

Zapoiniowano pod względem zgodności z przepisami
bezpieczeństwa i higieny pracy oraz wymaganiami ergonomii:
1. bez zastrzeżeń
2. z zastrzeżeniami wymienionymi w załączonej opinii
inż. Alina Gul
Rzeczoznawca ds. Bezpieczeństwa i Higieny Pracy
nr ug. GP-509/0209 w gniatach 1.1, 1.2, 1.3, 4.4
39-400 Tarnobrzeg, ul. Kopernika 24/74
tel. 015 822 18 21
lp. opinii 11/106/ho
REGON 830232660 NIP 867-119-25-74
data 22.06.2010 podpis A.G.

RZECZOZNAWCA DO PRAW ZABEZPIECZEŃ
PRZECIWDZIAŁOŚCI
inż. H. Janik
Nr uprawnień 280/94
Tarnobrzeg, 24.06.10
miejscowość, data
Zgodność projektu z wymaganiami
ochrony przeciwpożarowej
stwierdzam
bez uwag

BILANS TERENU

ABCD...I - A POWIERZCHNIA DZIAŁKI	20 382,00 m ²
POWIERZCHNIA ZABUDOWY	2 624,93 m ²
MUR OPOROWY	72,32 m ²
DROGA DOJAZDOWA - kostka betonowa	5 415,00 m ²
DROGA POŻAROWA - - kostka betonowa	921,68 m ²
CIĄGI PIESZE DZIEDZIŃCA - Kostka granitowa	232,21 m ²
CHODNIKI Kostka betonowa	2 018,47 m ²
PARKINGI - 58 miejsc parkingowych Kostka betonowa	843,23 m ²
PARKINGI - 222 miejsc parkingowych Płyty ażurowe	2 780,50 m ²
ZIELEŃ - intensywność 50% (nad częścią podpiwniczoną)	383,61 m ²
ZIELEŃ - intensywność 100%	5 162,37 m ²
Wskaźnik intensywności zabudowy (nie większy niż 40 %)	12,90 %
Powierzchnia biologicznie czynna (nie mniej niż 20 %)	33,09 %

Team s.c.
28-100 Busko-Zdrój, ul. Wojska Polskiego 18a
tel./fax +48 (41) 378 74 65
e-mail: biuro@team.busko.pl
Team s.c.
www.team.busko.pl

LEGENDA:

- A,B,C,C1,C2,C3,D I - A - Zakres terenu objętego opracowaniem
A,B,C,D.... I - A - Zakres terenu, własność inwestora
--- Nieprzekraczalna linia zabudowy
HP80 ⊕ Istniejący hydrant pożarowy
- Projektowany budynek;
 - Projektowany budynek - części podziemne;
 - Projektowany zjazd z ul. Wrzosowej;
 - Projektowany zjazd do nowo projektowanej ulicy;
 - Projektowana komunikacja wewnętrzna - utwardzenie z kostki betonowej - ciągi piesze;
 - Projektowana komunikacja wewnętrzna - utwardzenie
 - Odcinki drogi pożarowej spełniające wszystkie wymagania dla ochrony przeciwpożarowej budynku. z kostki betonowej - ciągi jezdne;
 - Projektowane miejsca parkingowe - utwardzenie z kostki betonowej - ciągi jezdne;
 - Projektowany podjazd do garaży - utwardzenie z kostki betonowej - ciągi jezdne;
 - Projektowane tereny zielone;
 - Projektowany zadaszony plac na kontenery śmieciowe i zewnętrzny agregat prądowłoczy
 - Projektowana stacja trafo;
 - Projektowane miejsca parkingowe - utwardzenie z płyt ażurowych

RTO REZERWA TERENU POD BUDOWĘ OSOBNIE

Projektował:	mgr inż. arch. Wojciech Kurzeja	KL 234/93	18.06.2010
Projektował:	mgr inż. arch. Wawrzyniec Kuc	RP-UPR.514/91	18.06.2010
Sprawił:	dr inż. arch. Sabina Kuc	UAN 213/90	18.06.2010
Opracował:	tech. bud. Jerzy Pokładek		18.06.2010
	Imię i nazwisko	Nr uprawnień	Data

Nazwa obiektu budowlanego:
Budowa budynku pod potrzeby siedziby Starostwa Powiatowego w Kielcach wraz z niezbędnymi urządzeniami infrastruktury technicznej i zagospodarowania terenu.

Adres obiektu budowlanego:
Nr ewid. 1492/3 Kielce, rejon zbiegu ul. ks. Popieluszki i Wrzosowej

Projekt Zagospodarowania Terenu

Projekt:	10.1220.06	Skala:	1:500	Faza:	Branka	Nr rysunku:	Indeks:
Opracowanie:		Data:	18.06.2010		PB	A	01a

Wszelkie prawa zastrzeżone dla Team s.c.