
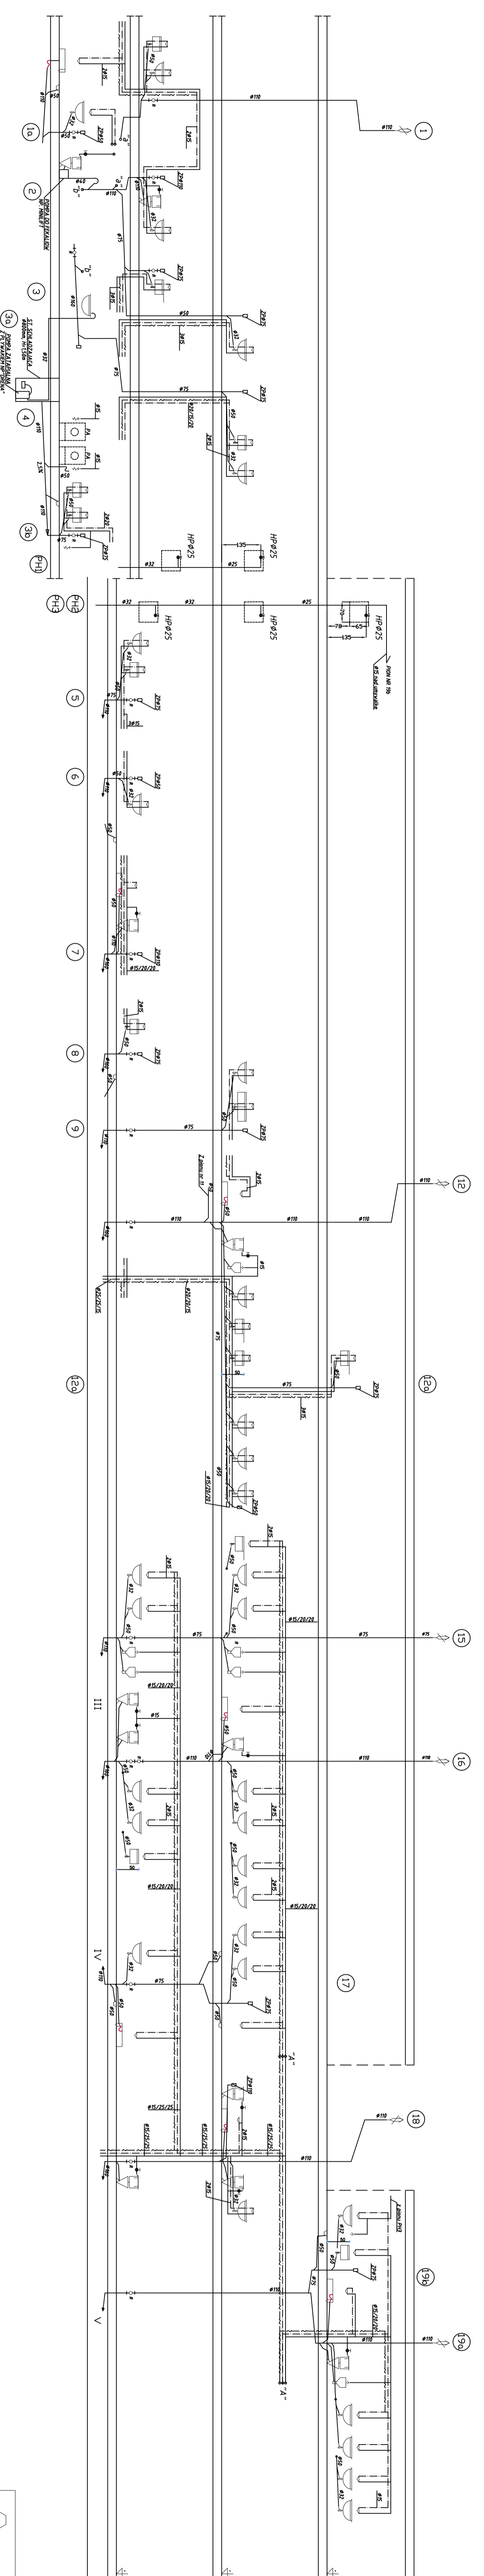


# ROZWINIĘCIE INSTALACJI WOD.-KAN. I CIEPŁEJ WODY

SKALA 1:100

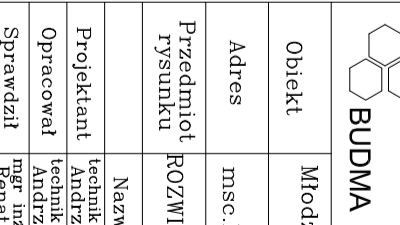

