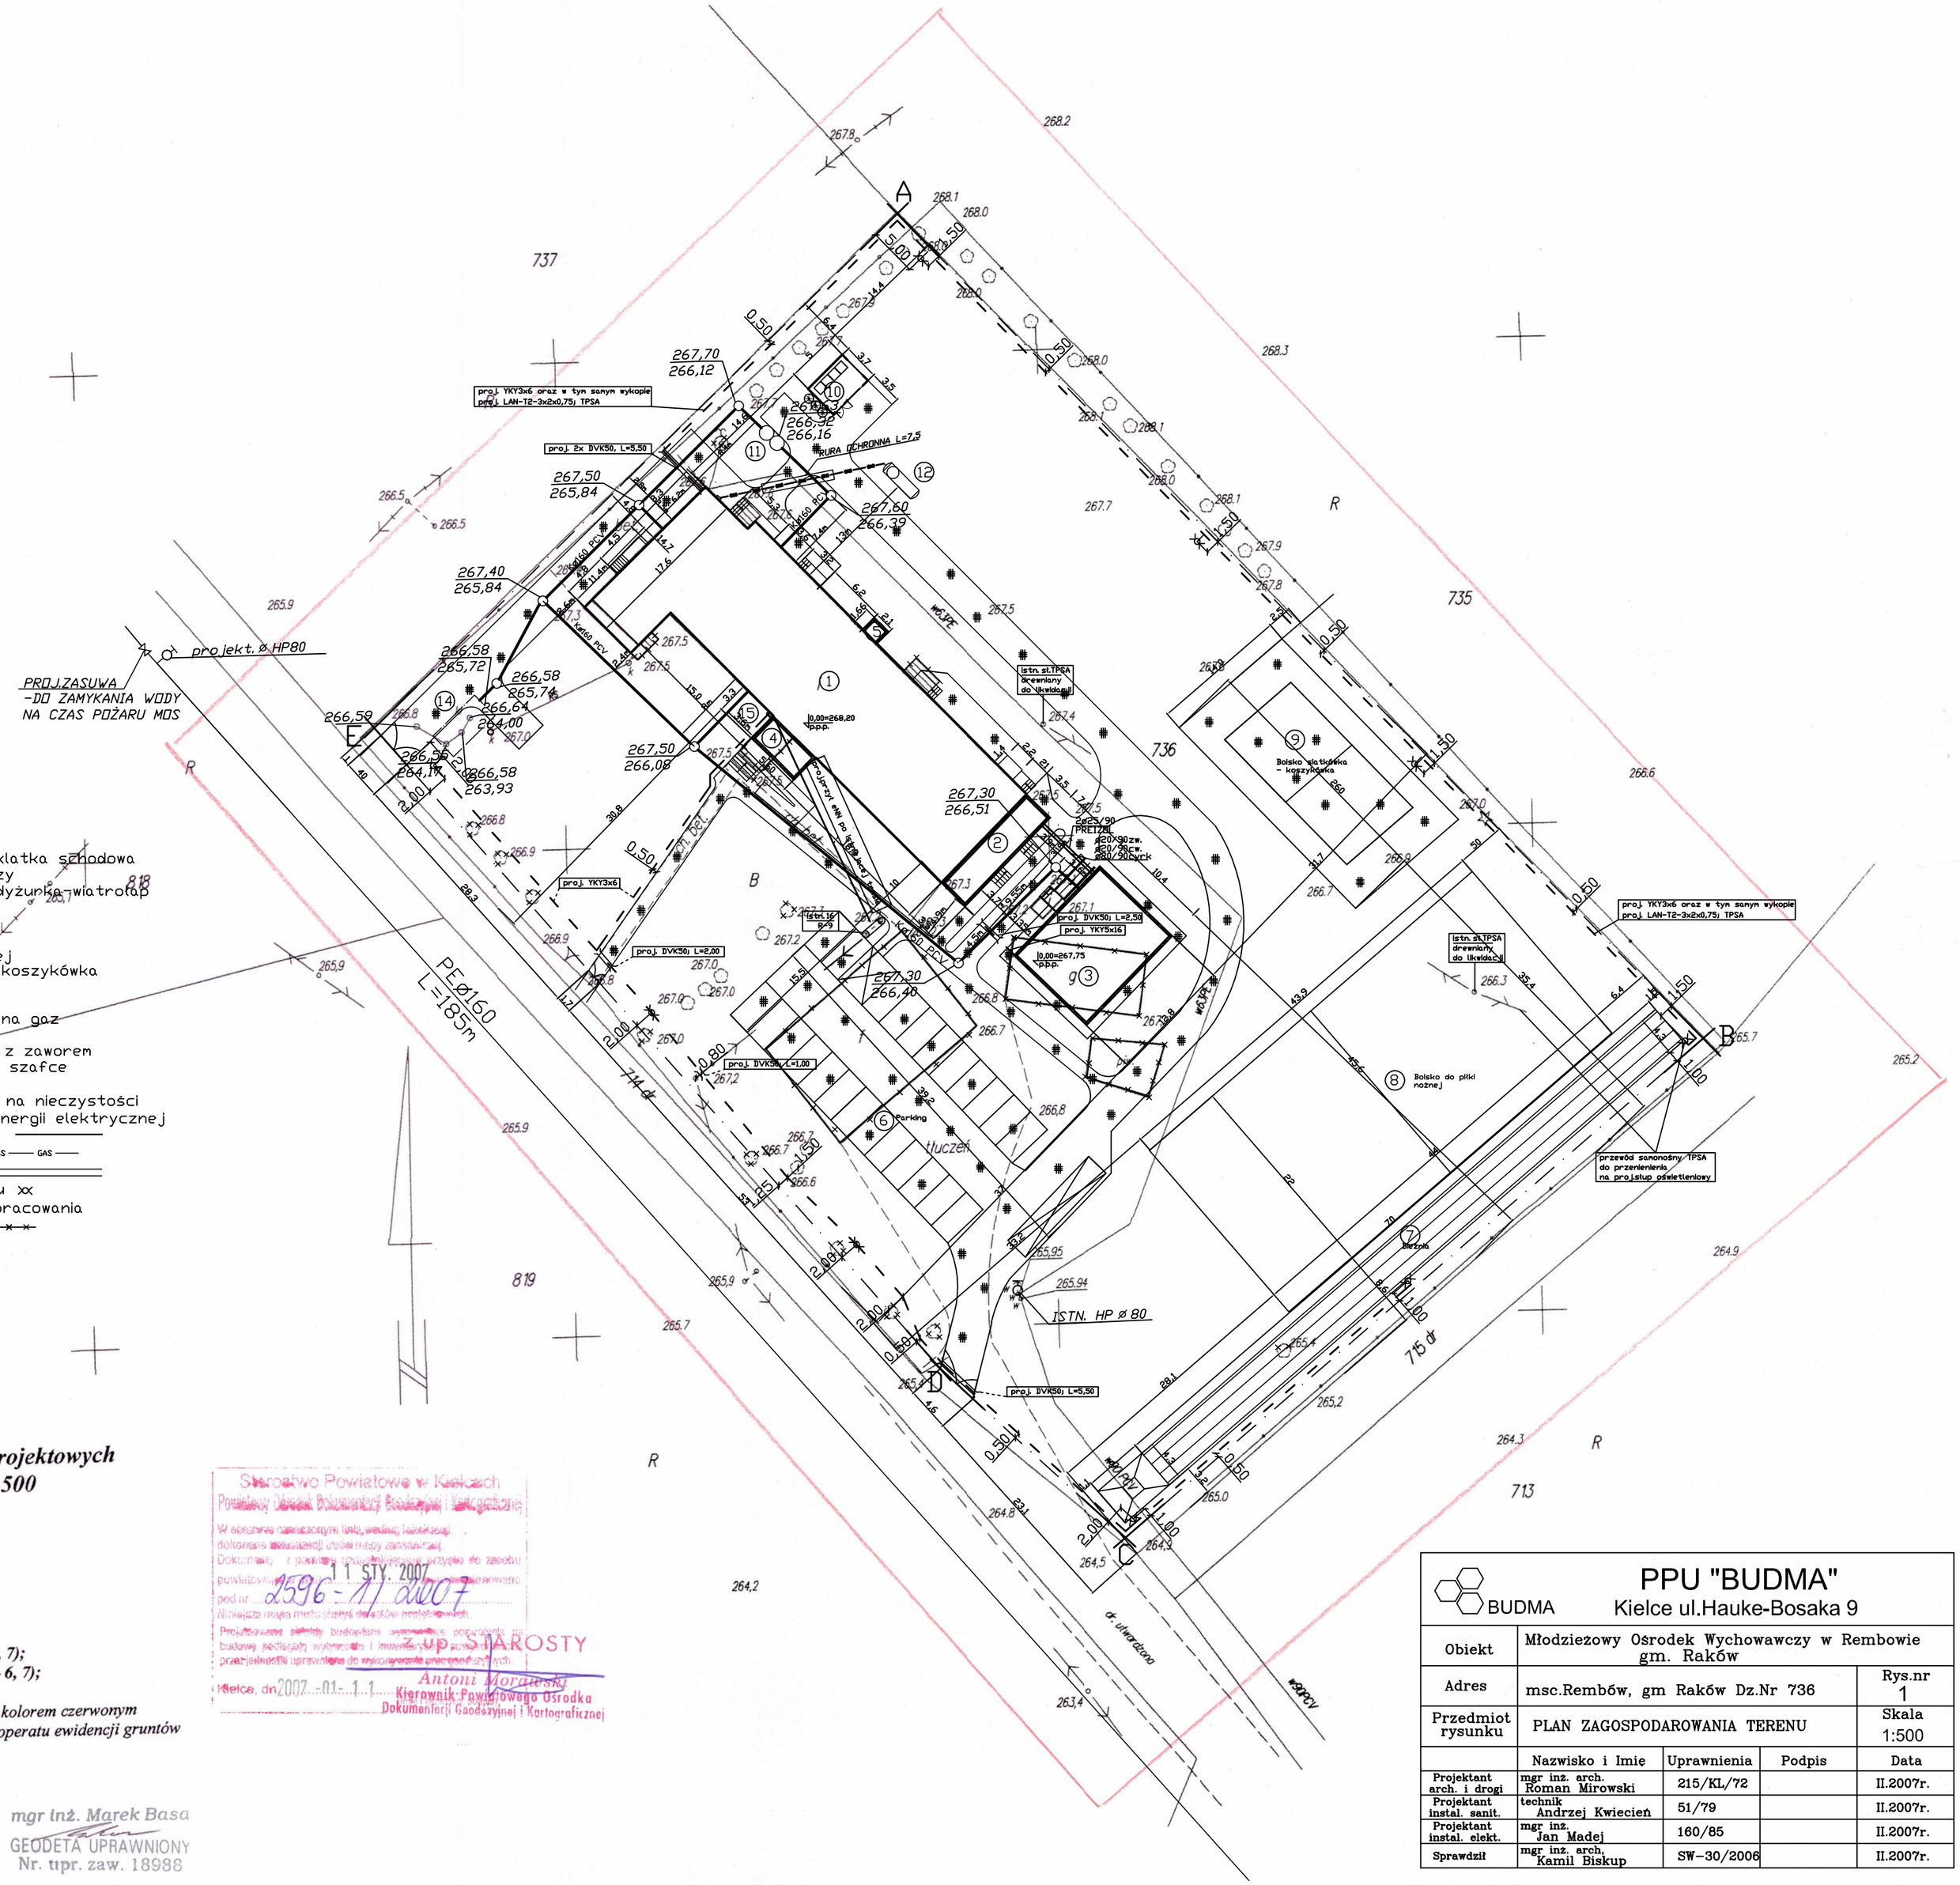

Mapa do celów projektowych
skala 1 : 500

*Województwo: **świętokrzyskie***
*Powiat: **kielecki***
*Gmina: **Raków***
*Obręb: **Rembów dz. 736***

Godło mapy zasadniczej:
154.122.174 (zakres E – 6, 7);
154.122.222 (zakres A, B – 6, 7);

Obszar aktualizowany zaznaczono kolorem czerwonym
Granice nieruchomości przyjęto z operatu ewidencji gruntów

Kielce, styczeń 2007 rok

PRZEDSIĘBIORSTWO WIELOBRANŻOWE
„STAR-COM"
25-319 Kielce, ul. Daleka 27/37
NIP 959-146-91-52 REGON 292863016

mgr inż. Marek Basa
GEODETA UPRAWNIONY
Nr. uprr. zaw. 18988

Starostwo Powiatowe w Kielcach
Powiatowy Ośrodek Dokumentacji Geodezyjnej i Kartograficznej
W ośrodku zasobu geodezyjnego i kartograficznego dokonano aktualizacji treści mapy zasadniczej.
Dokument, z powiatowego ośrodka dokumentacji przyjęto do zasobu powiatowego ośrodka dokumentacji geodezyjnej i kartograficznej pod nr 2596-11/2007
Niniejsza mapa może służyć realizacji projektowej.
Projektowane obiekty budowlane oraz ich części, o których mowa w art. 29 ust. 1 pkt 1 ustawy z dnia 7 lipca 1994 r. Prawo budowlane (Dz. U. z 2006 r. Nr 156, poz. 1118 z późn. zm.) nie mogą być przedmiotem uprawnień wynikających z przepisów art. 5 ust. 1 i 2 ustawy z dnia 26 października 1971 r. o ochronie prawnej niektórych inwestycji (Dz. U. z 1974 r. Nr 1, poz. 1 z późn. zm.).
Kielce, dn. 11 STY. 2007
Z UPOWAŻNIENIA STAROSTY
Antoni Moraiński
Kierownik Powiatowego Ośrodka Dokumentacji Geodezyjnej i Kartograficznej
2007-01-11

BUDMA	PPU "BUDMA" Kielce ul.Hauke-Bosaka 9			
Obiekt	Młodziezowy Osrodek Wychowawczy w Rembowie gm. Raków			
Adres	msc.Rembów, gm Raków Dz.Nr 736			Rys.nr 1
Przedmiot rysunku	PLAN ZAGOSPODAROWANIA TERENU			Skala 1:500
	Nazwisko i Imie	Uprawnienia	Podpis	Data
Projektant arch. i drogi	mgr inz. arch. Roman Mirowski	215/KL/72		II.2007r.
Projektant instal. sanit.	technik Andrzej Kwiecień	51/79		II.2007r.
Projektant instal. elekt.	mgr inz. Jan Madej	160/85		II.2007r.
Sprawdził	mgr inz. arch. Kamil Biskup	SW-30/2006		II.2007r.